


SCALA 1:100

PIANTA PIANO INTERRATO APPARTAMENTO "B"

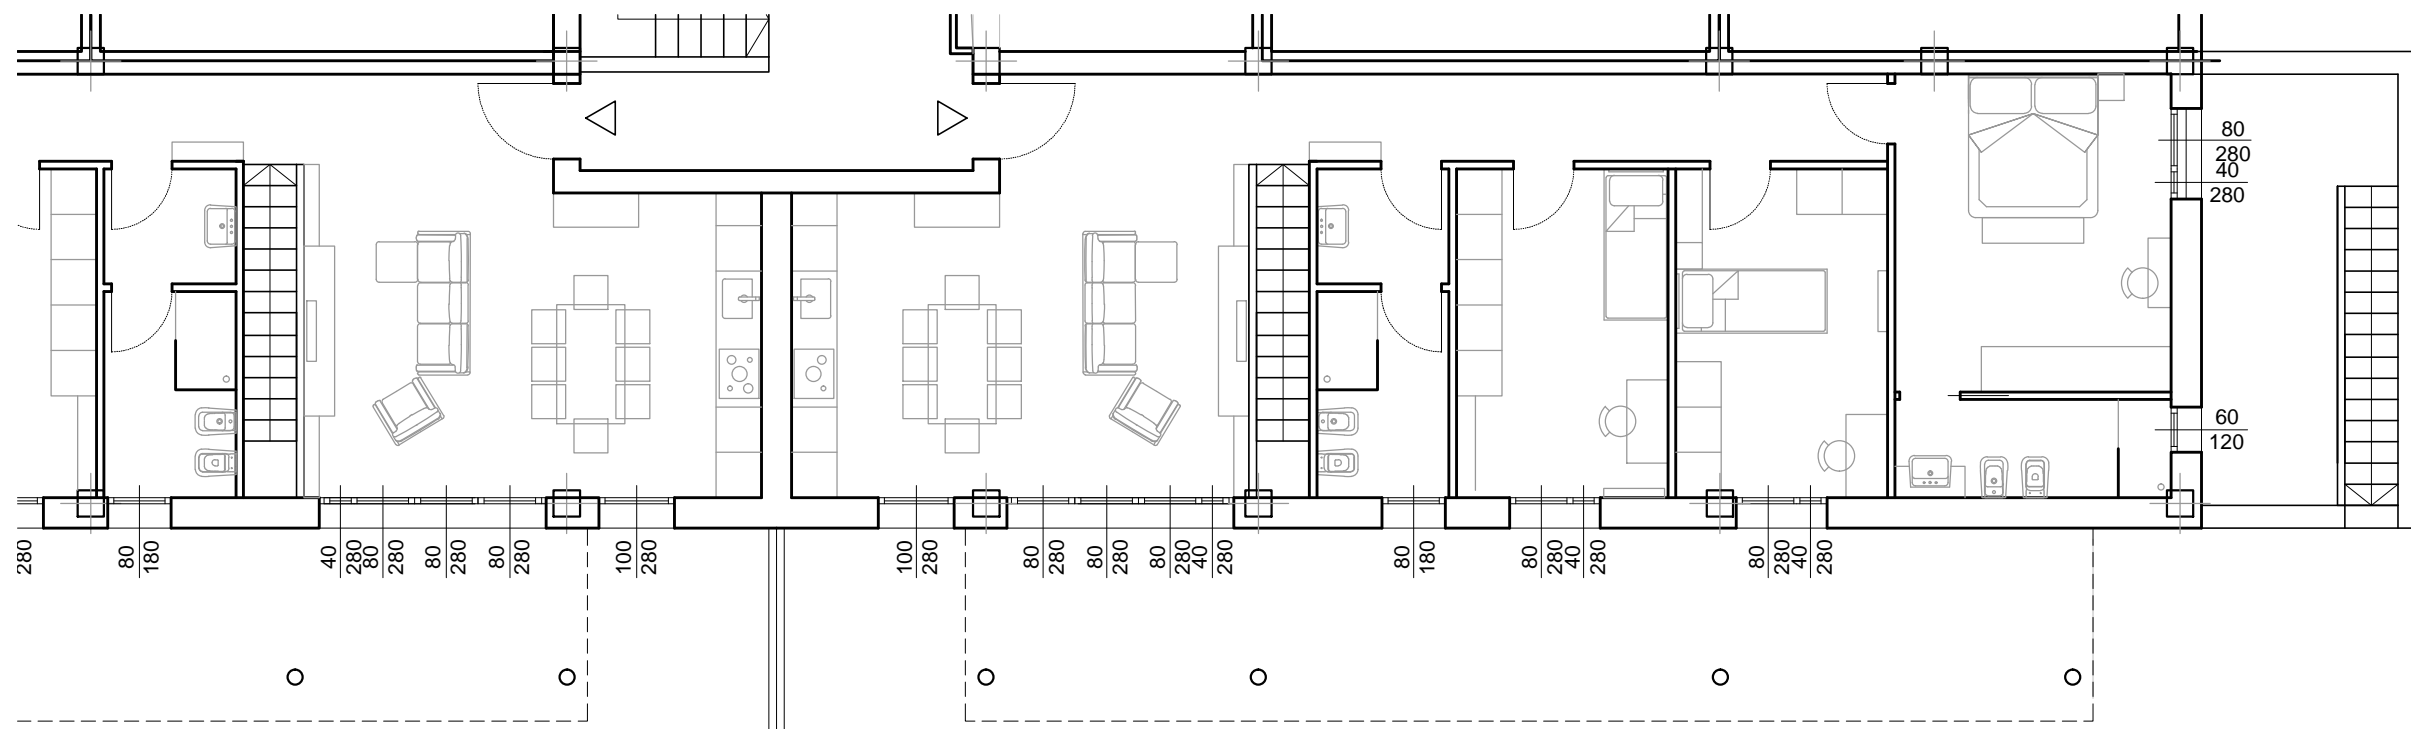

SCALA 1:100

PIANTA PIANO TERRA APPARTAMENTO "B"