





Planimetria di u.l.u. in Comune di **ARESE** via **Resegone** civ. **19**


Estratto dalle mappe  
catastali del comune di  
**ARESE** -  
Scala 1:2000.

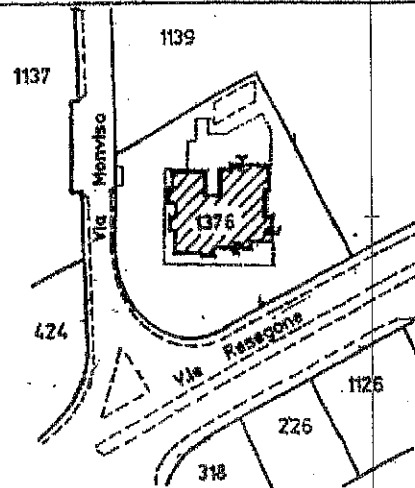

Pianta piano sotterraneo 1

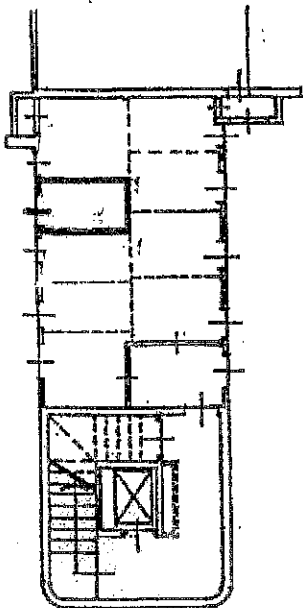


-AREA- COMUNE

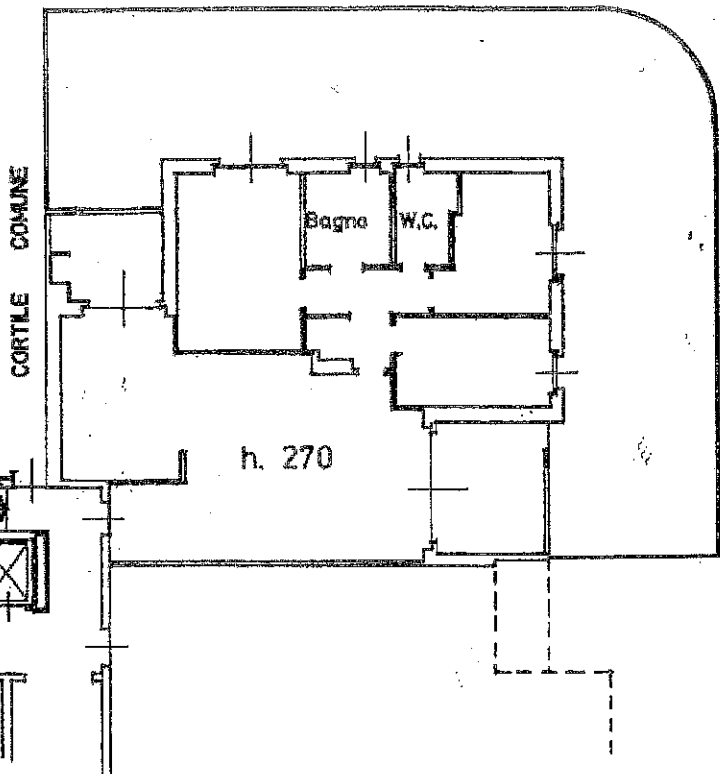

Pianta piano terra

ORIENTAMENTO

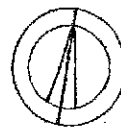

SCALA DI 1:2000

Dichiarazione di N.C.

Denuncia di variazione

Compilata dal **geom. Colombo, Franco**  
(Titolo, cognome e nome)

RISERVATO ALL'UFFICIO

Data presentazione: 09/03/2000 - Data: 24/11/2002 - n. 130535 - Richiedente: **geom. Colombo, Franco**

Totale: ..... - Data di acquisizione: A (21/9/2007) in Comune di **Milano** - Partito stampato: 10/03/2007 - n. 10/03/2007

data **27.01.2000**

Firma



Catasto del  
VI AL R. P. CEU