

**Agenzia del Territorio  
CATASTO FABBRICATI  
Ufficio Provinciale di  
Milano**

Dichiarazione protocollo n.

Planimetria di u.i.u. in Comune di Garbagnate Milanese

Via Alessandro Manzoni

civ. SNC

Identificativi Catastali:

Sezione:

Foglio:

Particella:

Subalterno:

Compilata da:  
Arlati Andrea


Iscritto all'albo:  
Geometri

Prov. Milano

Scheda n. 1

Scala 1:200

**PIANTA PIANO SECONDO h. 2,70 mt.**

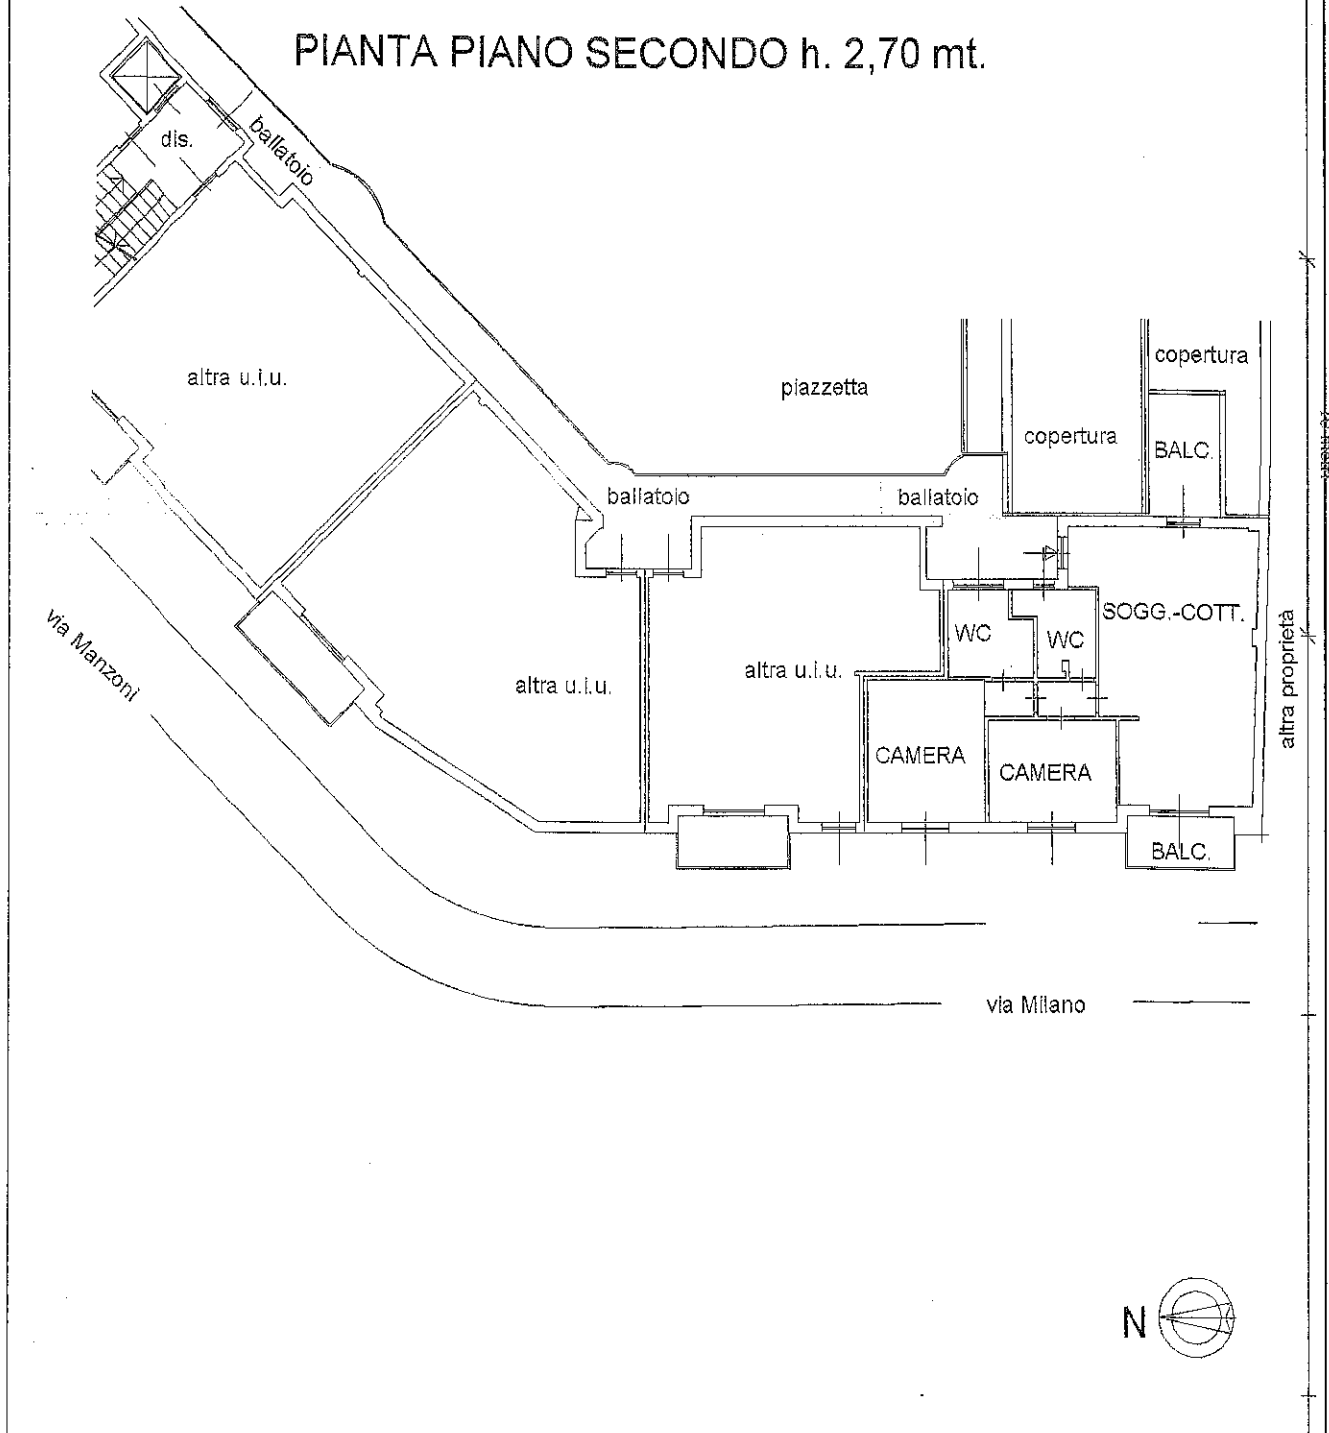

Ultima planimetria in atti

Data:

ite:

Totale schede: 1 - Formato di acquisizione: A4(210x297) - Formato stampa richiesto: A4(210x297)

**Agenzia del Territorio  
CATASTO FABBRICATI  
Ufficio Provinciale di  
Milano**

Dichiarazione protocollo n.

Planimetria di u.i.u. in Comune di Garbagnate Milanese

Via Alessandro Manzoni

civ. SNC

Identificativi Catastali:

Sezione:

Foglio:

Particella: :

Subalterno:

Compilata da:  
Arlati Andrea


Iscritto all'albo:  
Geometri

Prov. Milano

Scheda n. 1

Scala 1:200

### PIANTA PIANO INTERRATO h. 2,50 mt.

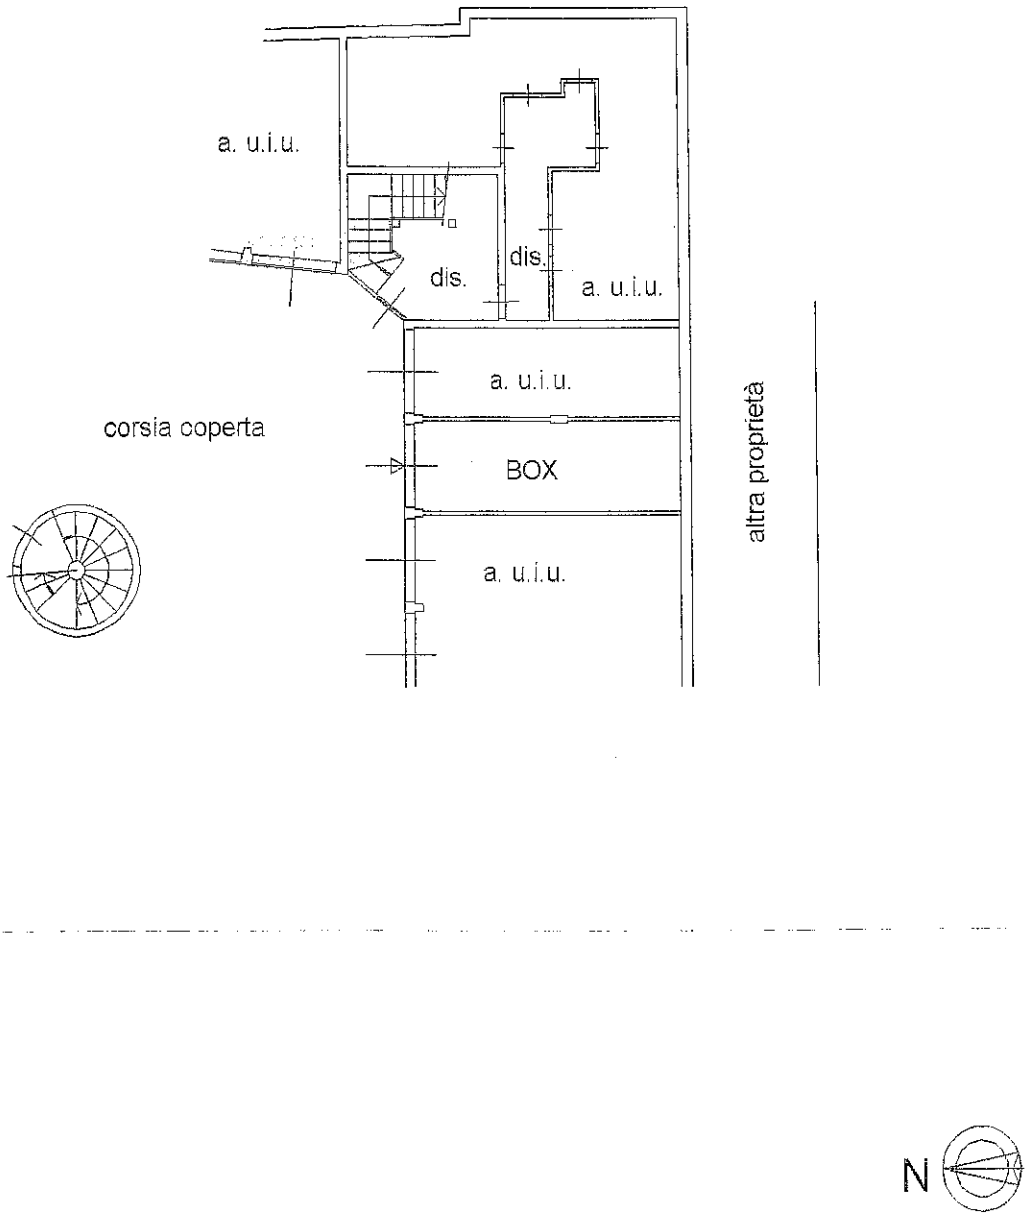

Ultima planimetria in atti

Data

lente

Totale schede: 1 - Formato di acquisizione: A4(210x297) - Formato stampa richiesto: A4(210x297)