

**Agenzia del Territorio  
CATASTO FABBRICATI  
Ufficio Provinciale di  
Milano**

Dichiarazione protocollo n

Planimetria di u.i.u. in Comune di Garbagnate Milanese

Via Varese

civ. 1

Identificativi Catastali:

Sezione:

Foglio:

Particella:

Subalterno:

Compilata da:

Raffa Giovanni Battista


Iscritto all'albo:

Ingegneri


Prov. Milano

Scheda n. 1


Scala 1:200

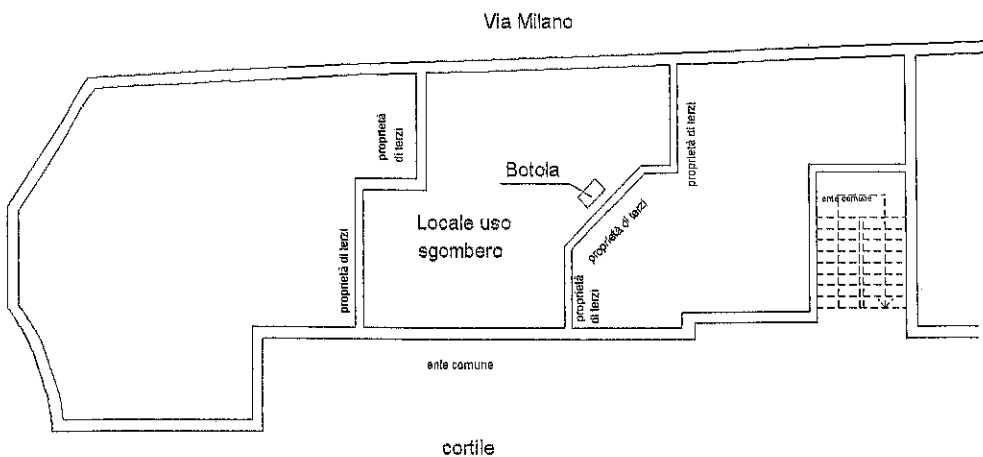

Pianta piano quarto (sottotetto)

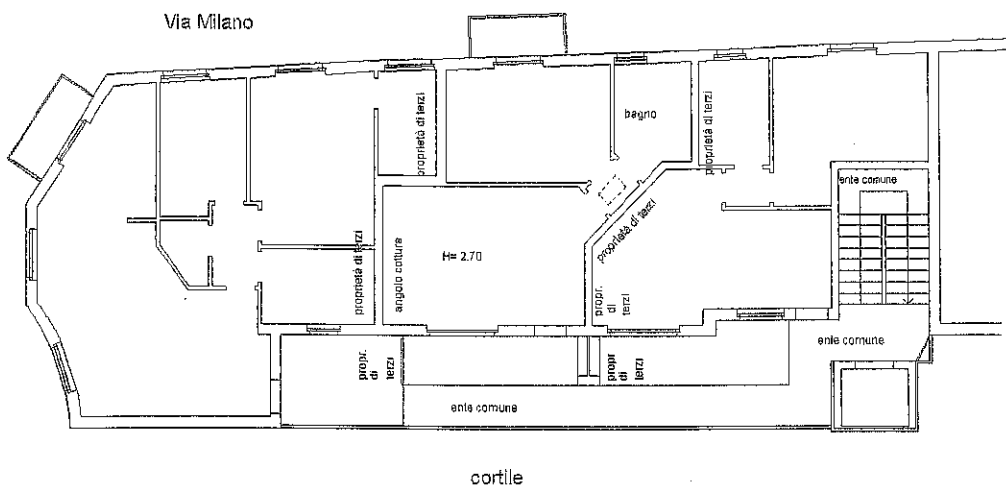

Pianta piano terzo

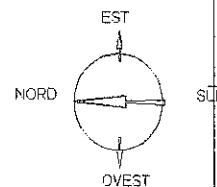

Ultima planimetria in atti

Data:

Richiedente:

Totale schede: 1 - Formato di acquisizione: A4(210x297) - Formato stampa richiesto: A4(210x297)