


Dichiarazione protocollo n. _____ del _____	
_____ civ. _____	
Identificativi Catastali: Sezione: _____ Foglio: _____ Particella: _____ Subalterno: _____	Compilata da: _____ Iscritto all'albo: _____


Planimetria
 Scheda n. 1 Scala 1:200

PIANO PRIMO INTERRATO H=2,30

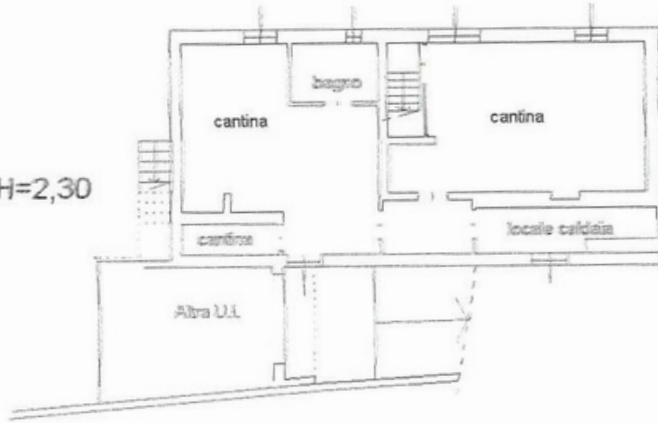


mapp.105

PIANO TERRA H=3,20

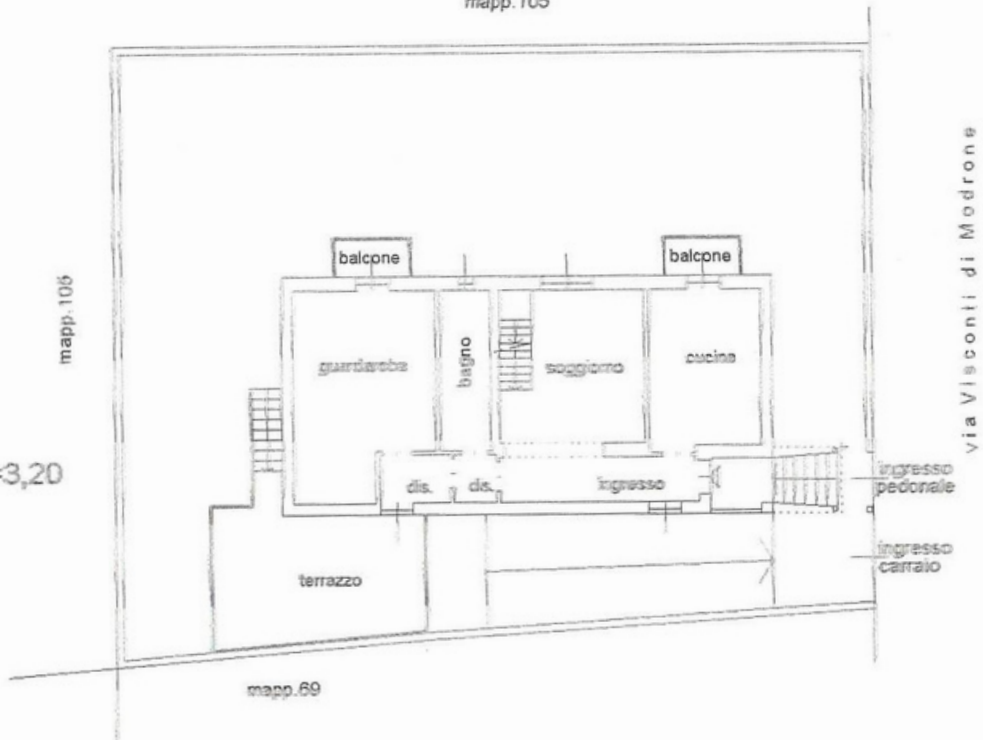

PIANTA PIANO PRIMO

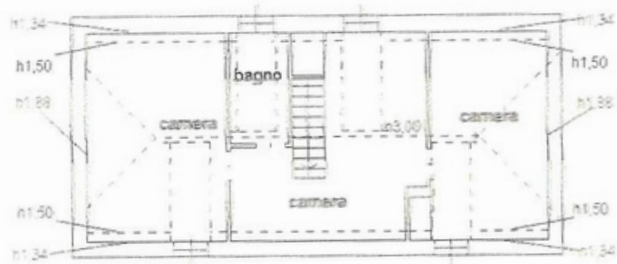

Agenzia delle Entrate
CATASTO FABBRICATI
Ufficio Provinciale di
Milano

Dichiarazione protocollo n. _____ del _____	
Via Visconti Di Modrone _____ civ. _____	
Identificativi Catastali: Sezione: Foglio: Particella: Subalterno:	Compilata da: Iscritto all'albo:

Planimetria
Scheda n. 1 Scala 1:200

PIANO PRIMO INTERRATO H=2,20

