

**Agenzia delle Entrate  
CATASTO FABBRICATI  
Ufficio Provinciale di  
Milano**

Dichiarazione protocollo n. del  
Comune di Garbagnate Milanese  
Via Alessandro Manzoni

civ. SNC

Identificativi Catastali:  
Sezione:  
Foglio:  
Particella:  
Subalterno:

Compilata da:  
D'Amico Domenico  
Iscritto all'albo:  
Periti Edili  
Prov. Caserta



N. 988

Planimetria

Scheda n. 1

Scala 1:200

Piano Primo  
h = ml. 2,70

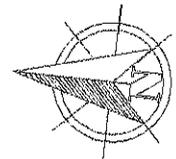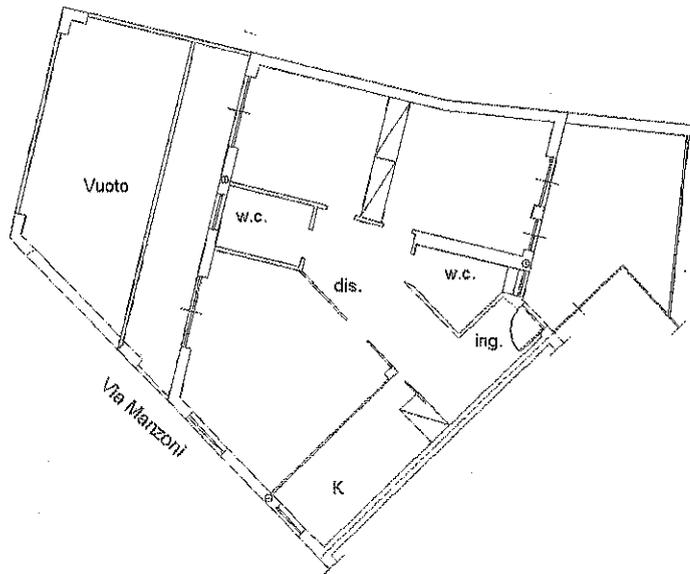

Subalterno

Particella

Foglio

<

Comune di GARBAGNATE MILANESE(D912)

19/07/2024

Situazione al

Catasto dei Fabbricati

VIA ALESSANDRO MANZONI n. SNC Piano I

Ultima planimetria in atti

Data - n. - Richiedente:

Totale schede: 1 - Formato di acquisizione: A4(210x297) - Formato stampa richiesto: A4(210x297)

**Agenzia delle Entrate  
CATASTO FABBRICATI  
Ufficio Provinciale di  
Milano**

Dichiarazione protocollo n. 51  
Comune di Garbagnate Milanese  
Via Alessandro Manzoni

civ. SNC

Identificativi Catastali:  
Sezione:  
Foglio:  
Particella:  
Subalterno:

Compilata da:  
D'amico Domenico  
Iscritto all'albo:  
Periti Edili  
Prov. Caserta



N. 988

Planimetria

Scheda n. 1

Scala 1:200

Piano S1  
h = ml. 2,50

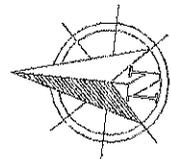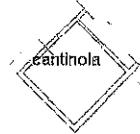

Ultima planimetria in atti

Data: - n. - Richiedente: \_\_\_\_\_

Totale schede: 1 - Formato di acquisizione: A4(210x297) - Formato stampa richiesto: A4(210x297)

Catasto dei Fabbricati - Situazione al 19/07/2024 - Comune di GARBAGNATE MILANESE(D912) - < Foglio  
- Particella  
- Subalterno  
VIA ALESSANDRO MANZONI n. SNC Piano S1

Data: - r. - Richiedente:

**Agenzia del Territorio  
CATASTO FABBRICATI  
Ufficio Provinciale di  
Milano**


Dichiarazione protocollo n. del  
Planimetria di u.i.u. in Comune di Garbagnate Milanese  
Via Alessandro Manzoni div. SNC

Identificativi Catastali:  
Sezione:  
Foglio:  
Particella:  
Subalterno:

Compilata da:  
Arlati Andrea  
Iscritto all'albo:  
Geometri  
Prov. Milano N. 9660

Scheda n. 1 Scala 1:200

### PIANTA PIANO INTERRATO h. 2,50 mt.

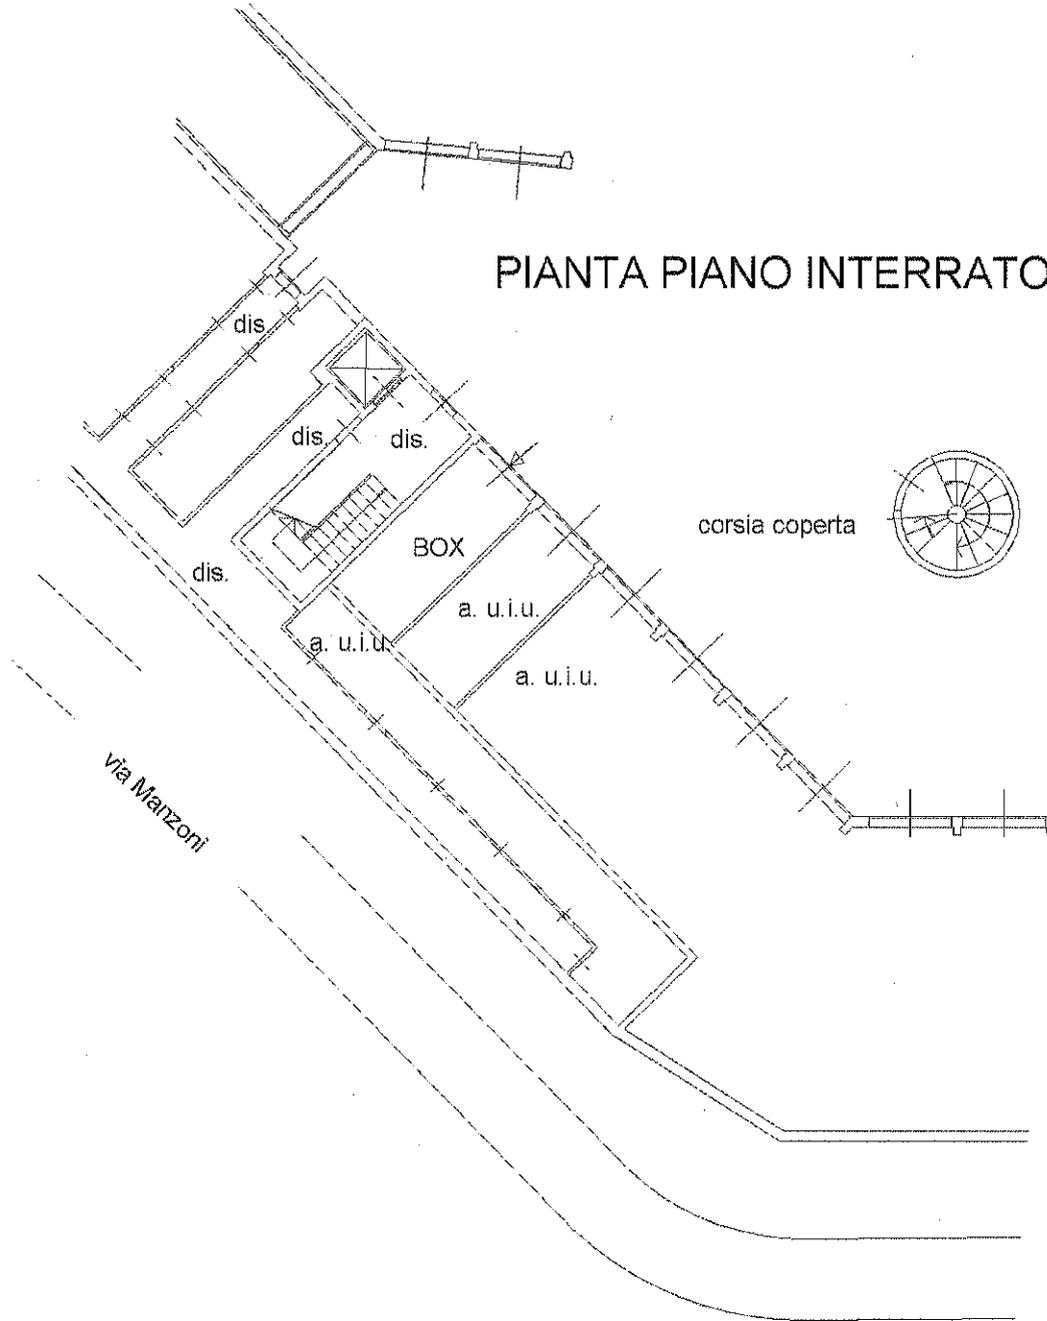

Catasto dei Fabbricati - Situazione al 19/07/2024 - Comune di GARBAGNATE MILANESE(D912) - < Foglio - Particella - Subalterno  
VIA ALESSANDRO MANZONI n. SNC Piano SI

Ultima planimetria in atti

Data: - n - Richiedente

Totale schede: 1 - Formato di acquisizione: A4(210x297) - Formato stampa richiesto: A4(210x297)