

**Agenzia del Territorio
CATASTO FABBRICATI
Ufficio Provinciale di
Milano**

Dichiarazione protocollo n. del

Planimetria di u.i.u. in Comune di Arese

Via Montecampione

civ. 2/C

Identificativi Catastali:

Sezione:

Foglio:

Particella:

Subalterno:

Compilata da:
Colombo Marco


Iscritto all'albo:
Architetti

Prov. Milano


N. 7672

Scheda n. 1


Scala 1:200

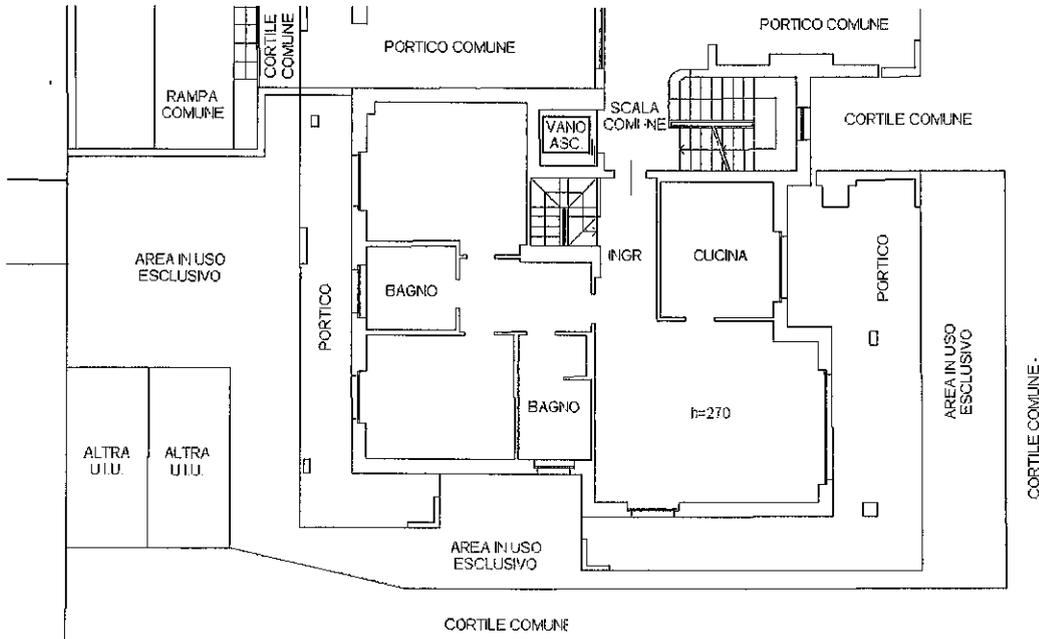

**PIANTA PIANO
TERRA**

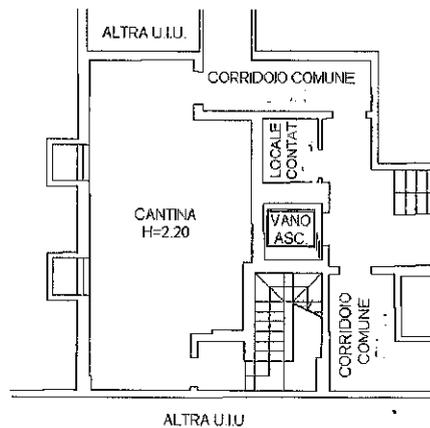

**PIANTA PIANO
INTERRATO**

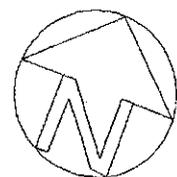

SCALA 1:200

Ultima planimetria in atti

Data: - n. - Richiedente

Totale schede: 1 - Formato di acquisizione: A4(210x297) - Formato stampa richiesto: A4(210x297)

Comune di ARESE(A389) - < Foglio - Particella
 - Subalterno >
 : Piano 1/51
 Catasto dei Fabbricati - Situazione al /
 VIA MONTECAMPIONE n. 2

**Agenzia del Territorio
CATASTO FABBRICATI
Ufficio Provinciale di
Milano**

Dichiarazione protocollo n. dal.

Planimetria di u.i.u. in Comune di Arese

Via Montecampione

civ. 2

Identificativi Catastali:

Sezione:

Foglio:

Particella:

Subalterno:

Compilata da:
Colombo Marco


Iscritto all'albo:
Architetti

Prov. Milano


N. 7672

Scheda n. 1

Scala 1:200

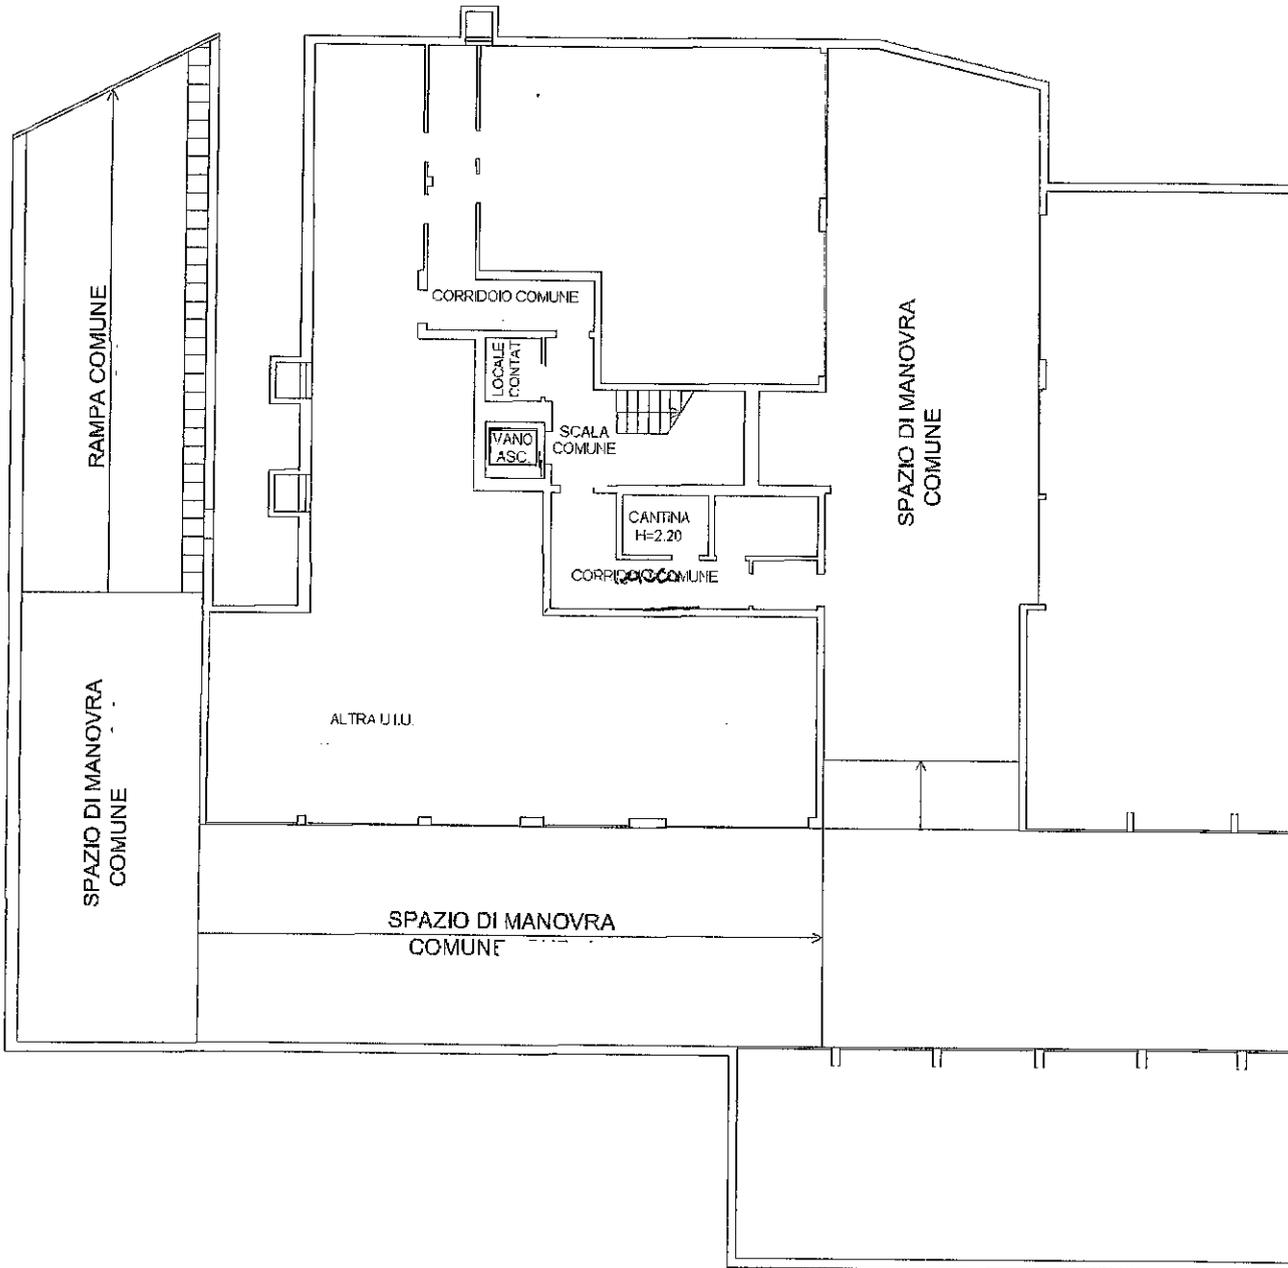

PIANTA PIANO INTERRATO

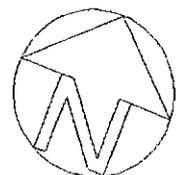

SCALA 1:200

Ultima planimetria in atti

Data: - n. - Richiedente

Totale schede: 1 - Formato di acquisizione: A4(210x297) - Formato stampa richiesto: A4(210x297)

- Subalterno

- Particella

- Fogli

- Comune di ARESE(A.389)

Catasto dei Fabbricati - Situazione a)
VIA MONTECAMPIONE n. 2 Piano SI

**Agenzia del Territorio
CATASTO FABBRICATI
Ufficio Provinciale di
Milano**

Dichiarazione protocollo n. _____ del _____
 Planimetria di u.i.u. in Comune di Arese
 Via Montecampione _____ civ. 2


Identificativi Catastali:
 Sezione:
 Foglio:
 Particella:
 Subalterno:

Compilata da:
 Colombo Marco
 Iscritto all'albo:
 Architetti
 Prov. Milano


N. 7672

Scheda n. 1

Scala 1:200

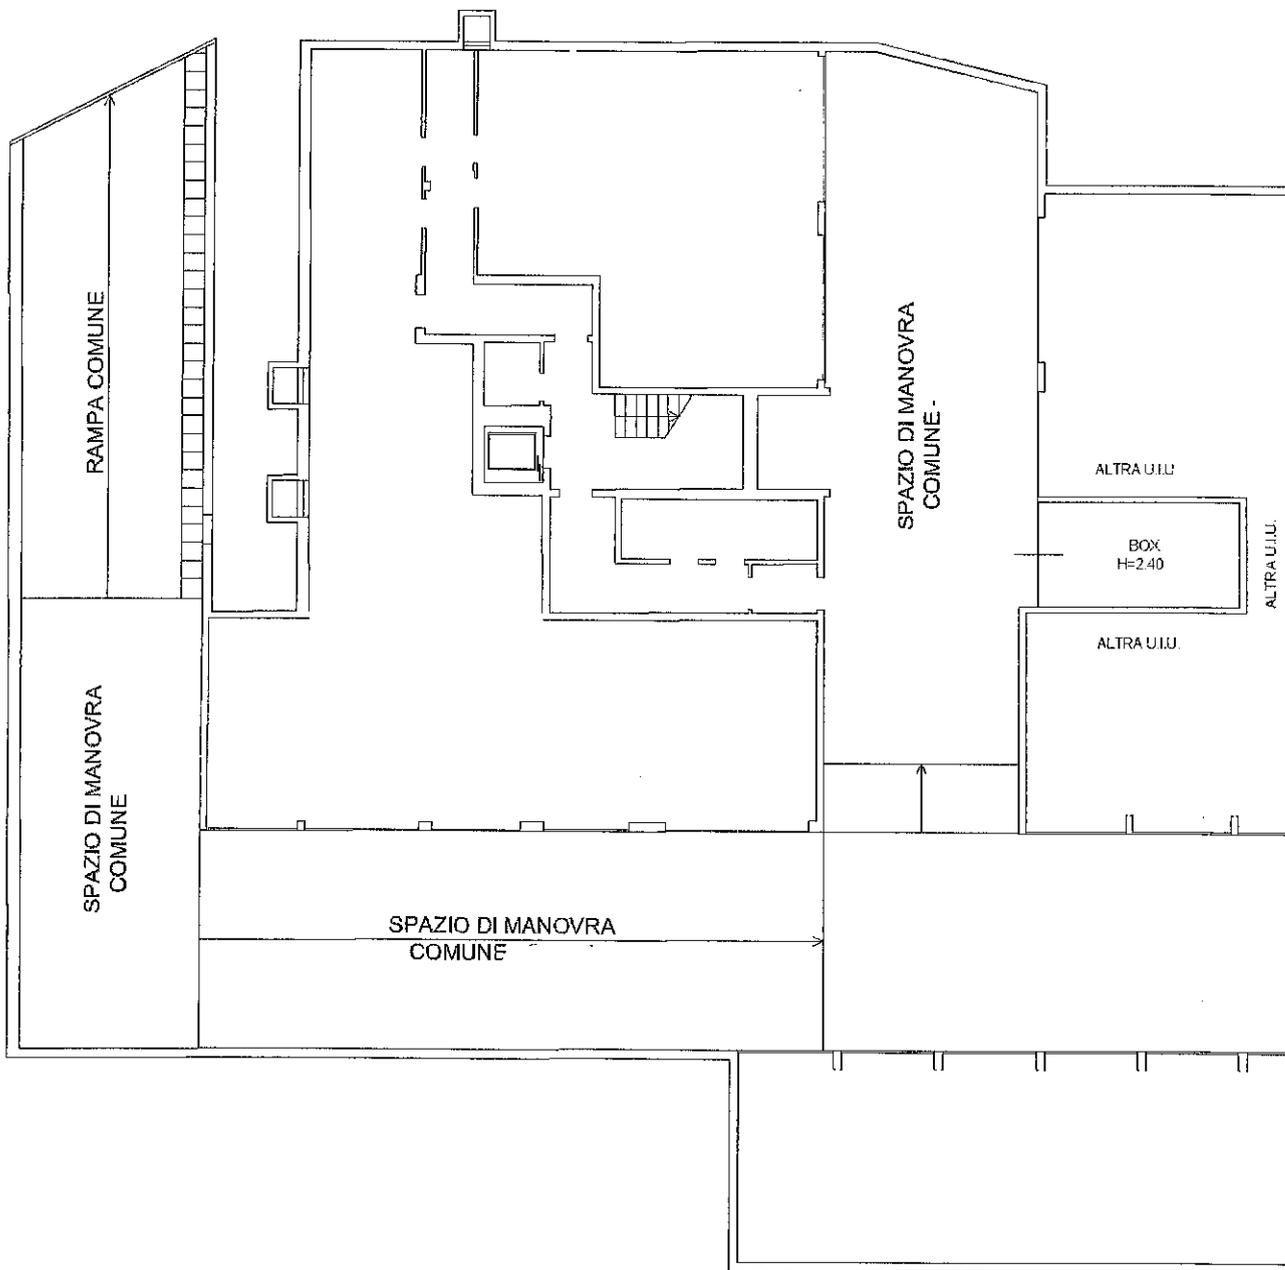

PIANTA PIANO INTERRATO

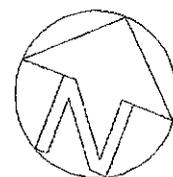

SCALA 1:200

Ultima planimetria in atti

Data - n. - Richiedente:

Totale schede: 1 - Formato di acquisizione: A4(210x297) - Formato stampa richiesto: A4(210x297)

- Comune di ARESE(A389) - < Foglio Particella - Subalterno

Catasto dei Fabbricati - Situazione al
 VIA MONTECAMPIONE n. 2 Piano S1