


**Agenzia del Territorio  
CATASTO FABBRICATI  
Ufficio Provinciale di  
Milano**

Dichiarazione protocollo n. _____ del _____	
Planimetria di u.i.u. in Comune di Garbagnate Milanese	
Via Alessandro Manzoni	civ. SNC
Identificativi Catastali:	Compilata da:
Sezione:	Arlati Andrea
Foglio:	Isritto all'albo:
Particella:	Geometri
Subalterno:	Prov. Milano
	N. 9660

Scheda n. 1      Scala 1:200

### PIANTA PIANO PRIMO h. 2,70 mt.

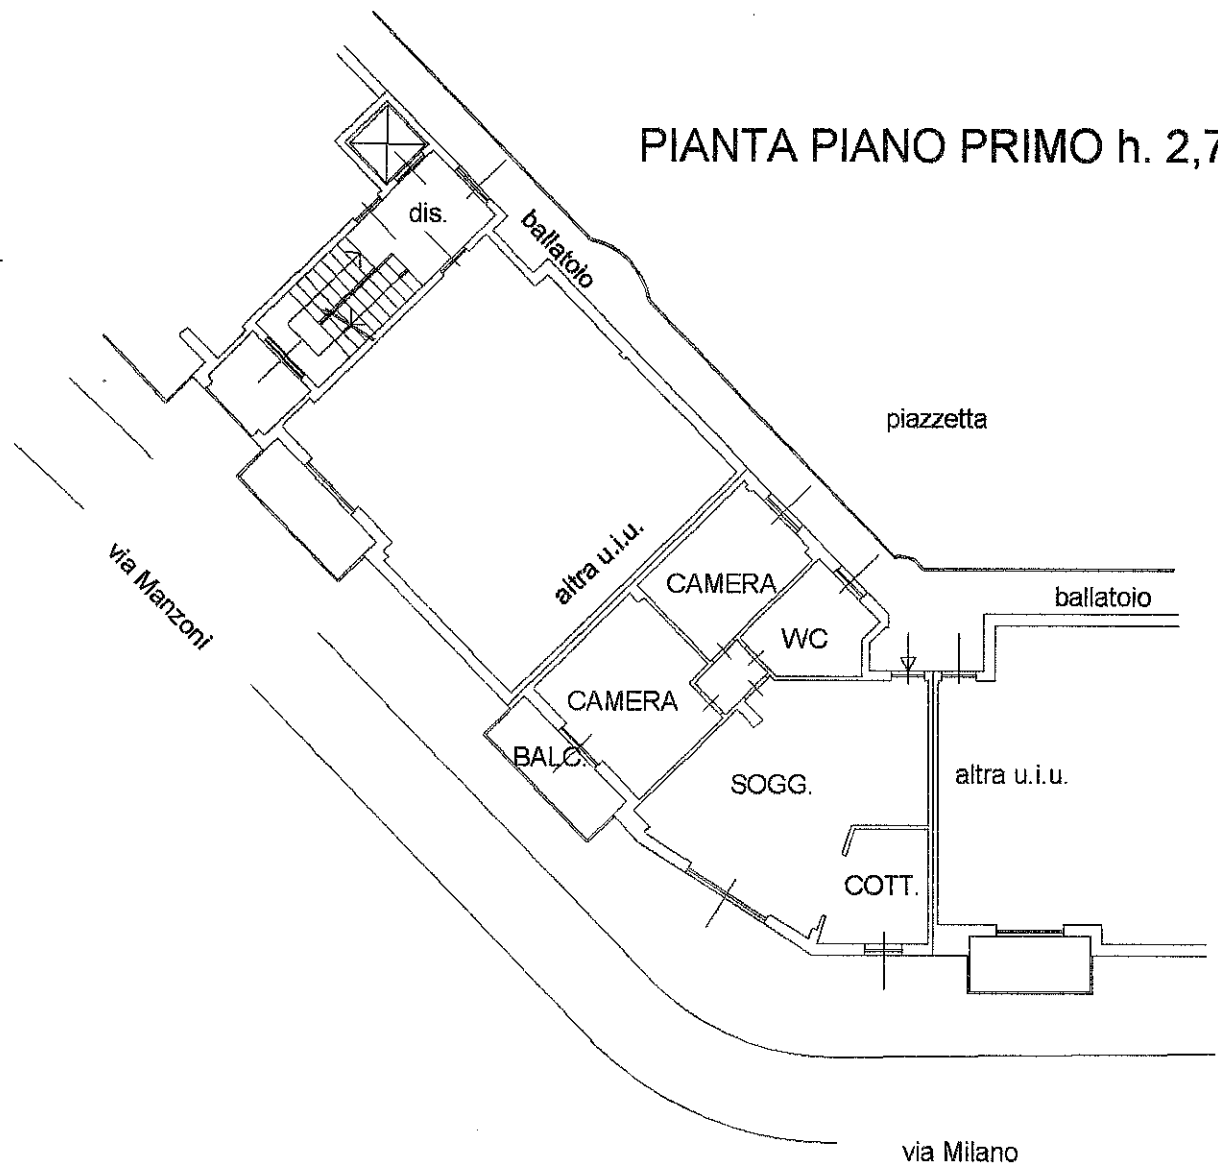

ultima planimetria in atti

- Subalterno  
 - Particella  
 - Foglio  
 - Comune di GARBAGNATE MILANESE(D912)  
 - Catasto dei Fabbricati - Situazione al  
 VIA AL DES ANDRÒ MANZONI - CIV. SNC - Piano 1


**Agenzia del Territorio  
CATASTO FABBRICATI  
Ufficio Provinciale di  
Milano**

Dichiarazione protocollo n. \_\_\_\_\_ del \_\_\_\_\_  
Planimetria di u.i.u. in Comune di Garbagnate Milanese  
Via Alessandro Manzoni civ. SNC

Identificativi Catastali: Sezione: Foglio: Particella: Subalterno:	Compilata da: Arlati Andrea Iscritto all'albo: Geometri Prov. Milano N. 9660
--	--

Scheda n. 1      Scala 1:200

### PIANTA PIANO INTERRATO h. 2,50 mt.

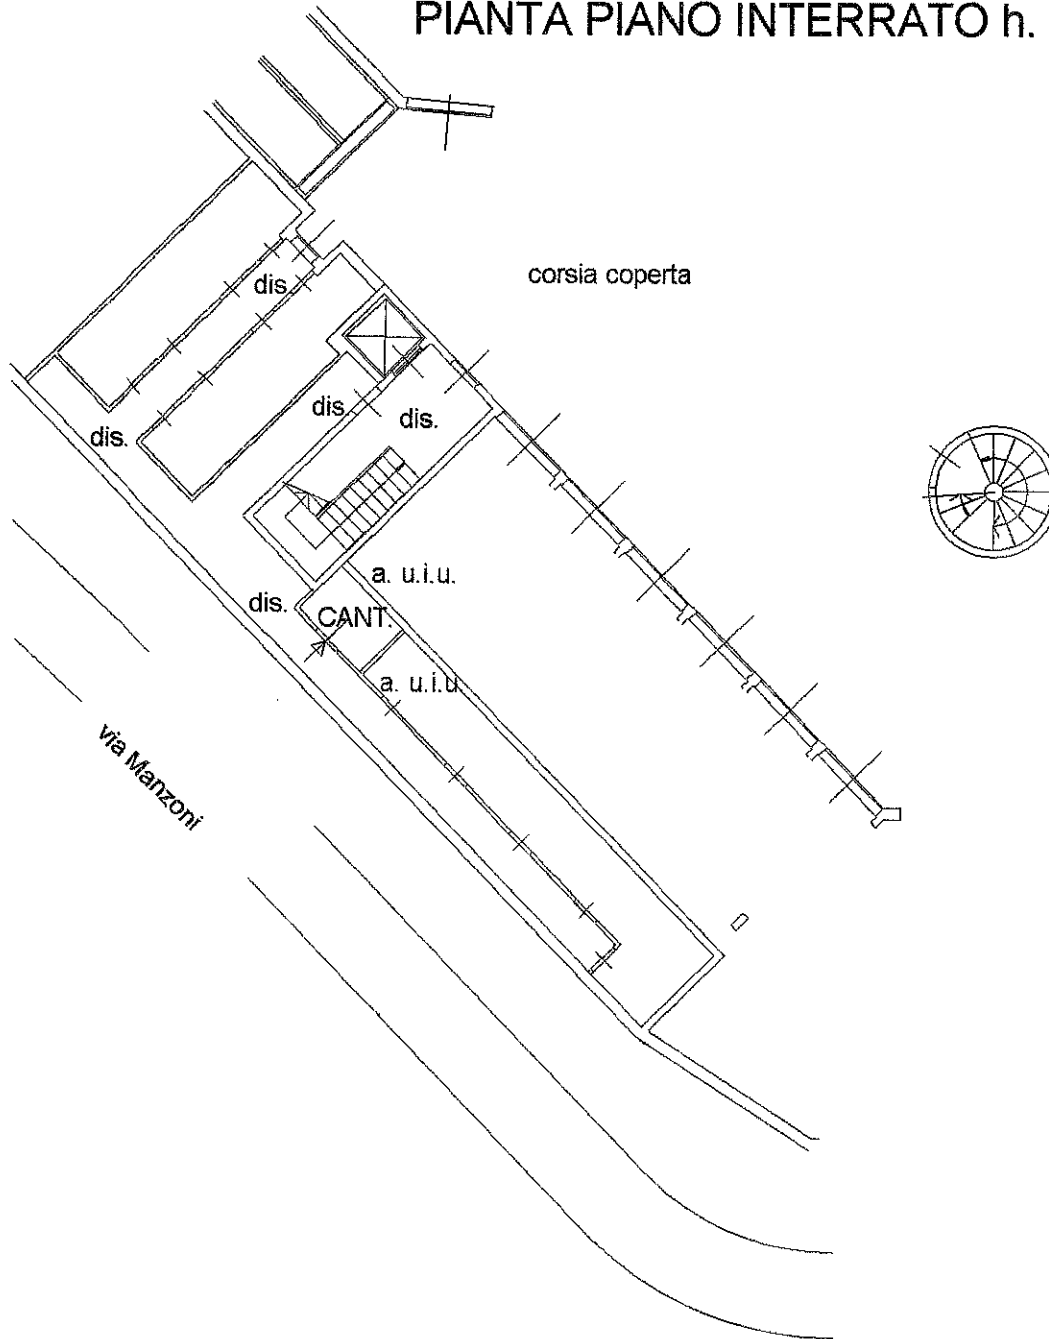

Catasto dei Fabbricati - Situazione al  
 VIA AL ESECUZIONE MANZONI n. SNC B.I. n. 01  
 Comune di GARBAGNATE MILANESE(D912) - < Foglio - Particella - Subalterno

Ultima planimetria in atti

Data: - n. - Richiedente:


Scale schede: 1 - Formato di acquisizione: A4(210x297) - Formato stampa richiesto: A4(210x297)

**Agenzia del Territorio  
CATASTO FABBRICATI  
Ufficio Provinciale di  
Milano**

Dichiarazione protocollo n. _____ del _____	
Planimetria di u.i.u. in Comune di Garbagnate Milanese	
Via Alessandro Manzoni _____ civ. SNC	
Identificativi Catastali:	Compilata da:
Sezione:	Arlati Andrea
Foglio:	Iscritto all'albo:
Particella:	Geometri
Subalterno:	Prov. Milano _____ N. 9660

Scheda n. 1      Scala 1:200

### PIANTA PIANO INTERRATO h. 2,50 mt.

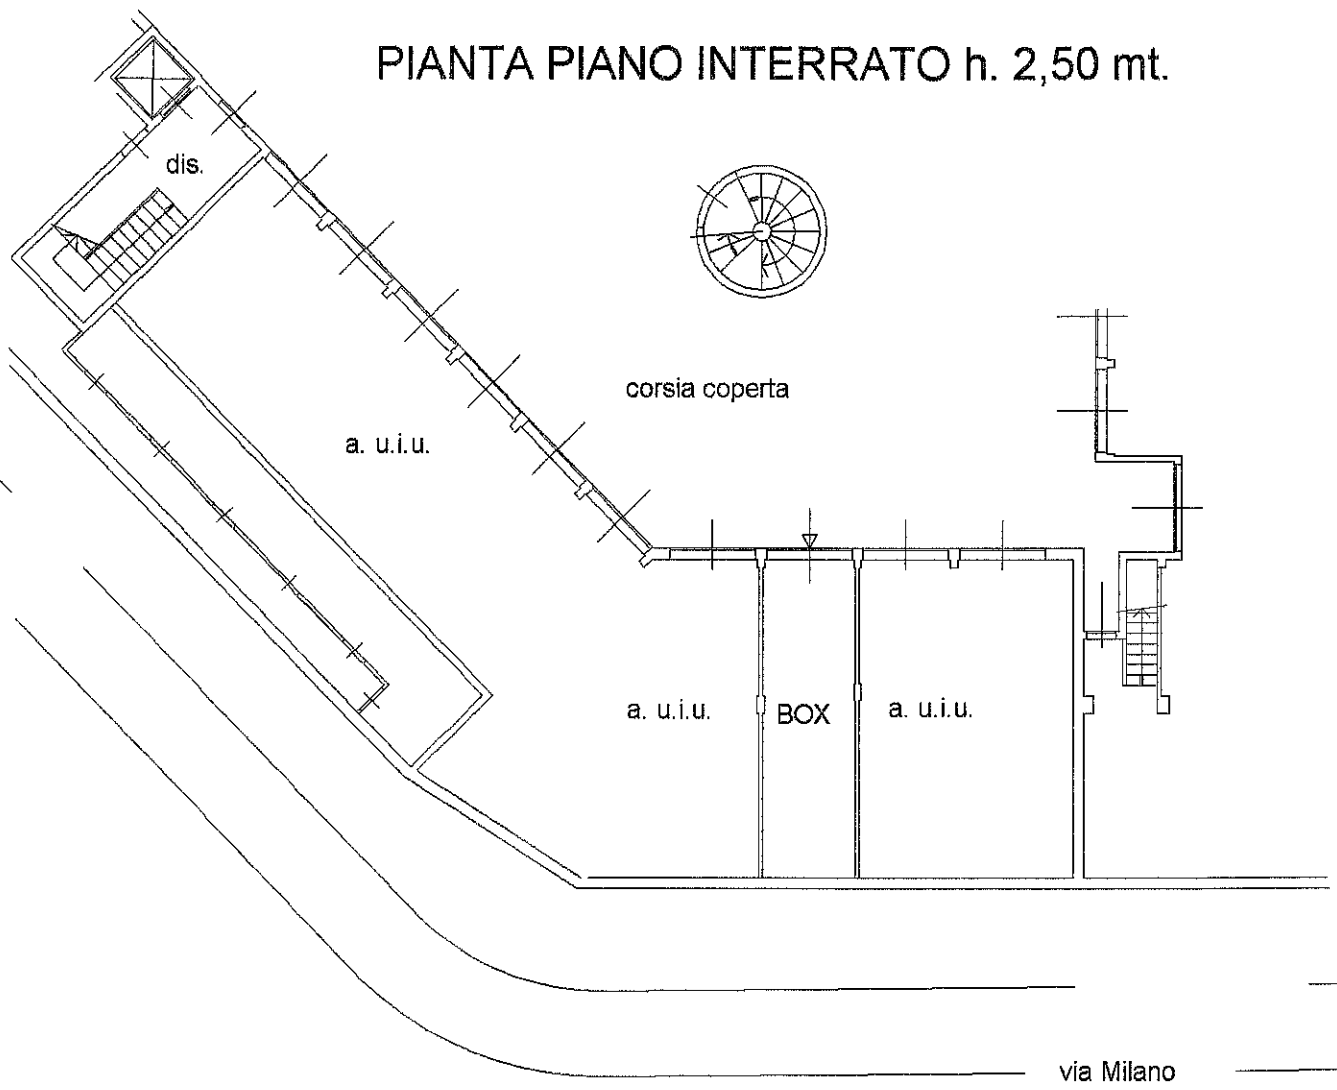

Ultima planimetria in atti

Catasto dei Fabbricati - Situazione al  
 VIA ALESSANDRO MANZONI n. SNC Diano G.  
 - Comune di GARBAGNATE MILANESE(D912) - Foglio \_\_\_\_\_ Particella \_\_\_\_\_ Subalterno \_\_\_\_\_