

**Agenzia delle Entrate  
CATASTO FABBRICATI  
Ufficio Provinciale di  
Varese**

Dichiarazione protocollo n.

Comune di Castellanza

Via Pietro Mascagni

civ. 3

Identificativi Catastali:

Sezione:

Foglio:

Particella:

Subalterno:

Compilata da:  
Giobbio Simone

Iscritto all'albo:  
Geometri

Prov. Varese


N. 02949

Planimetria

Scheda n. 1

Scala 1:200

PIANO PRIMO - H=3.20 m.

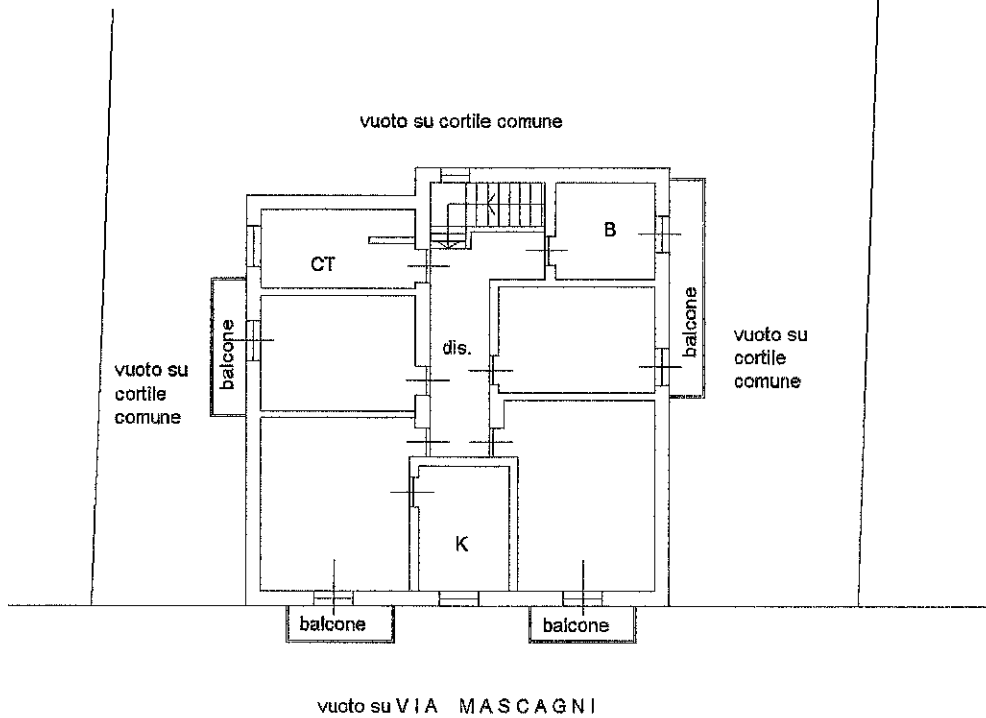

Catasto dei Fabbricati - Situazione al  
VIA PIETRO MASCAGNI n. 3 Piano I  
Comune di CASTELLANZA(C139) - < Foglio Particella - Subalterno



Ultima planimetria in atti

Data: - n. - Richiedente:

Totale schede: 1 - Formato di acquisizione: A4(210x297) - Formato stampa richiesto: A4(210x297)

Data: - n. - Richiedente:

**Agenzia delle Entrate  
CATASTO FABBRICATI  
Ufficio Provinciale di  
Varese**


Dichiarazione protocollo n. del  
Comune di Castellanza  
Via Pietro Mascagni civ. 3

Identificativi Catastali:  
Sezione:  
Foglio:  
Particella:  
Subalterno:

Compilata da:  
Giobbio Simone  
Iscritto all'albo:  
Geometri  
Prov. Varese N. 02949

Planimetria  
Scheda n. 1 Scala 1:200

PIANO PRIMO INTERRATO - H=2.40 m.

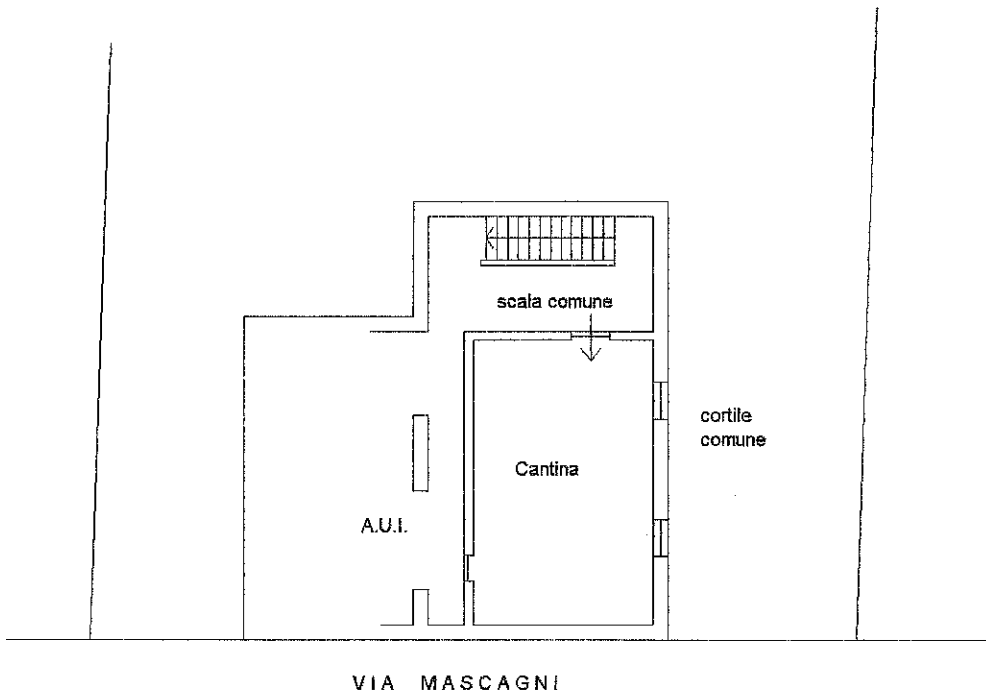

Particella - Subalterno  
Foglio  
Comune di CASTELLANZA(C139) - < Foglio  
VIA PIETRO MASCAGNI n. 3 Piano S1



Ultima planimetria in atti

Data: / . n. Richiedente:

Totale schede: 1 - Formato di acquisizione: A4(210x297) - Formato stampa richiesto: A4(210x297)

MODULARIO  
F. - Cat. S. T. - 315


Mod. B (Nuovo Catasto Edilizio Urbano)

# NUOVO CATASTO EDILIZIO URBANO

(R. DECRETO-LEGGE 15 APRILE 1950, N. 652)

Planimetria dell'immobile situata nel Comune di **CASTELLANZA** Via **mascagni 3**  
 BERTANI ALESSANDRO N. IL 21-7-1941 BUSTO GAROLFO (MI) C.F. BATTISN 41L21 B301N 1/4  
 Ditta PAVAN ELIDE N. IL 21-1-1943 BUSTO ARSIZIO (VA) C.F. PVN LDE 43A61 B300G 1/4  
 PAVAN CELESTINO N. IL 15-6-1938 CASTELLANZA (VA) C.F. PVN CST 38H15 C139T 1/4  
 Allegate alla dichiarazione presentata all'Ufficio Tecnico Erariale di **VARESE**  
 ROSSETTI RITA N. IL 9-5-1942 CASTELLANZA (VA) C.F. RSS RTI 42E49 C139S 1/4  
 PAVAN MARIO N. IL 28-7-1914 MONSELICE (PD) C.F. PVN MRA 11L 25 F382F USUF RUT TUAR 1/4  
 CACCIA PIERINAN. IL 22-12-1914 CASTELLANZA (VA) C.F. CCC PRN 14 T E2 C139Z USUF RUT TUAR 1/4

## PIANTA PIANO TERRENO

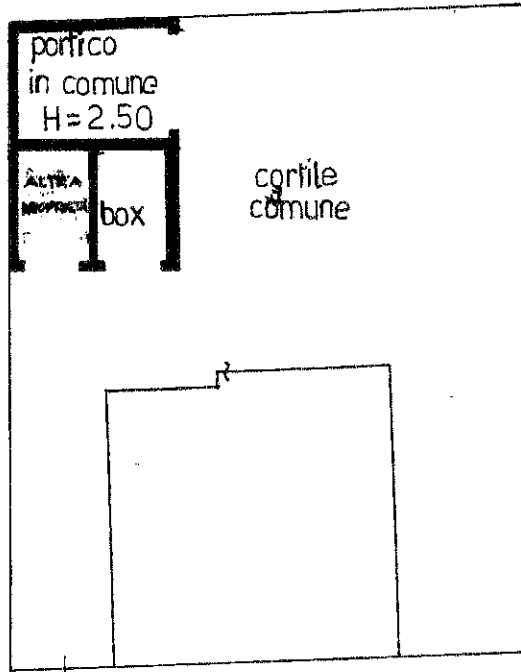

via mascagni

ORIENTAMENTO




SCALA DI 1:200

SPAZIO RISERVATO PER LE ANNOTAZIONI D'UFFICIO

DATA  
PROT. N°

Compilata dal **DOTT. ING. LORIS COLOMBO**  
 Iscritto all'Albo de **ingegneri**  
 della Provincia di **MILANO 12297**  
 DATA **17-1-1986**  
 Firma: *Loris Colombo*

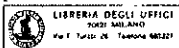

LIBRERIA DEGLI UFFICI  
MILANO

Ultima planimetria in atti

ipetu 01  
- Subalterno

- Comune di CASTELLANZA(C139) - < Foglio - Particella

Catasto dei Fabbricati - Situazione al  
VIA MASCAGNI PIETRO n. 3 Piano T