Data presentazione - Data - n. Richiedente:

MODULARIO F. rig. rend. 497

MINISTERO DELLE FINANZE

DIREZIONE GENERALE DEL CATASTO E DEI SS.TT.EE.


CATASTO EDILIZIO URBANO (RDL 13-4-1939, n. 652)

MOD. BN (CEU)

LIRE 500


Planimetria di u.i.u. in Comune di TURATE **via** SAN GEROLAMO **civ.**

PIANTA PIANO RIALZATO

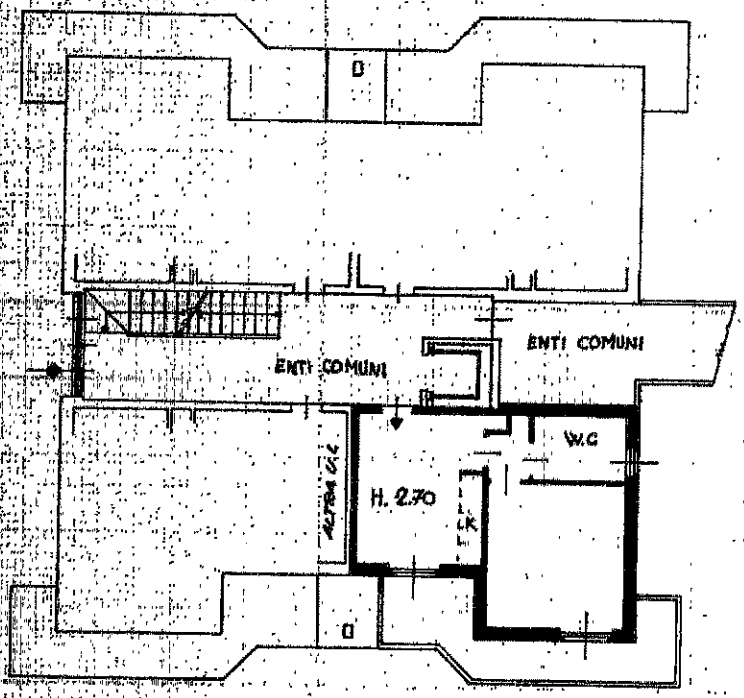


PLANIMETRIA SCALA 1:500


ORTO ESCLUSIVO

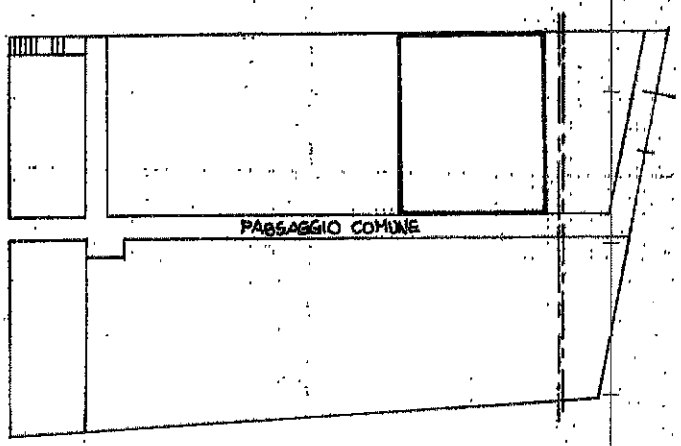


PIANTA SEMINTERRATO

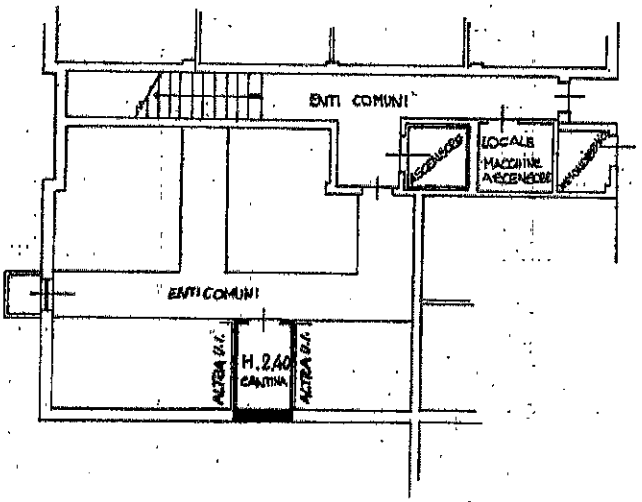

SCALA 1:2000

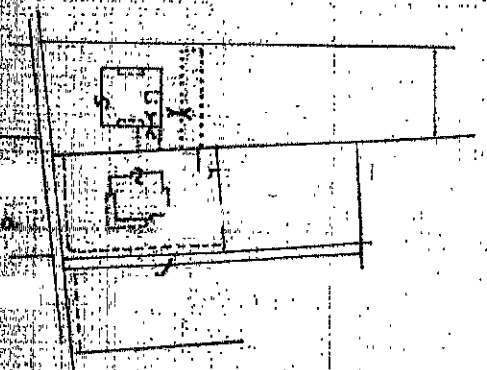

ORIENTAMENTO

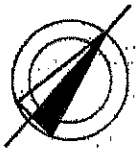

SCALA DI 1:200

Catasto dei Fabbricati - Situazione al 01 marzo 1990 - Comune di TURATE(L470) - < Foglio - Particella - Subalterno >

Dichiarazione di N.C. ☑
Denuncia di variazione ☐
Altra planimetria in atti

Identificativi catastali: Sez. - Foglio - Particella - Sub.

Compilata dal ARCHITETTO MAZZOLA ANTONIO
(Titolo, cognome e nome)

dott. arch. antonio mezzola
ordine architetti provincia di como
n. 426

Iscritto all'albo degli Architetti della provincia di COMO n. 426

Data

Firma

RISERVATO ALL'UFFICIO

Data presentazione: Data

Scala 1:500 - Formato di acquisizione: A4(210x297) - Formato stampa richiesto: A4(210x297)

h.