


**Agenzia del Territorio
CATASIO FABBRICATI**
Ufficio provinciale di
Milano

Dichiarazione protocollo n.
Pianimetria di n. i. u. in Comune di Paderno Dugnano


Identificativi Catastali:
Sezione:
Foglio:
Particella:
Subalterno:
Completata da:
Ferruglio Milena
Iscritto all'albo:
Geometri
Prov. Milano

Scala 1: 200


PIANO RIALZATO

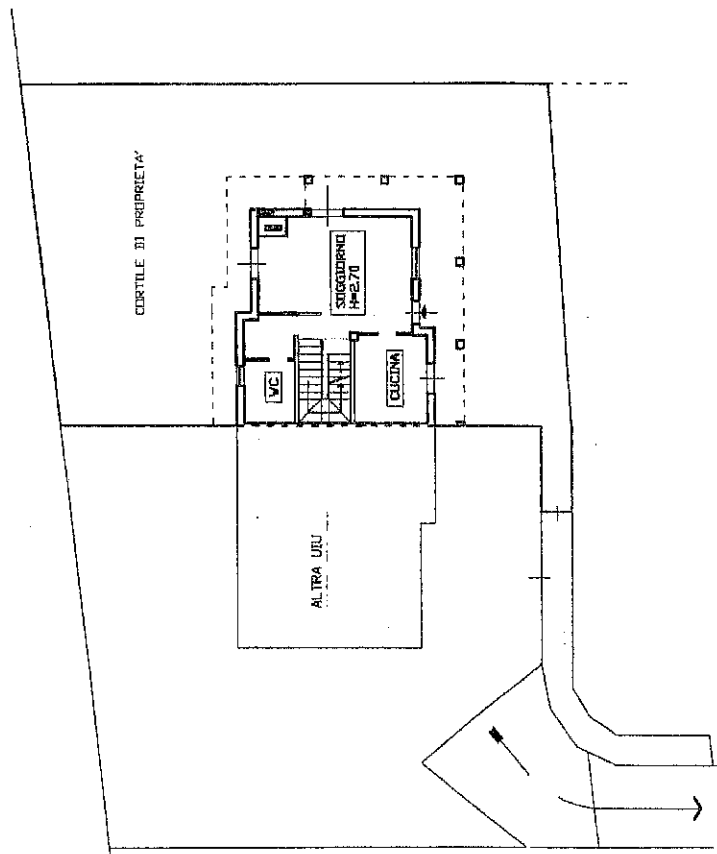


PIANO PRIMO

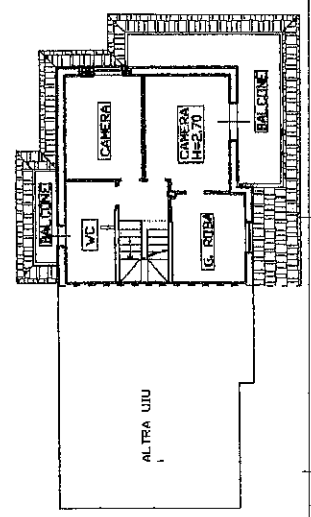

PIANO SEMINTERRATO

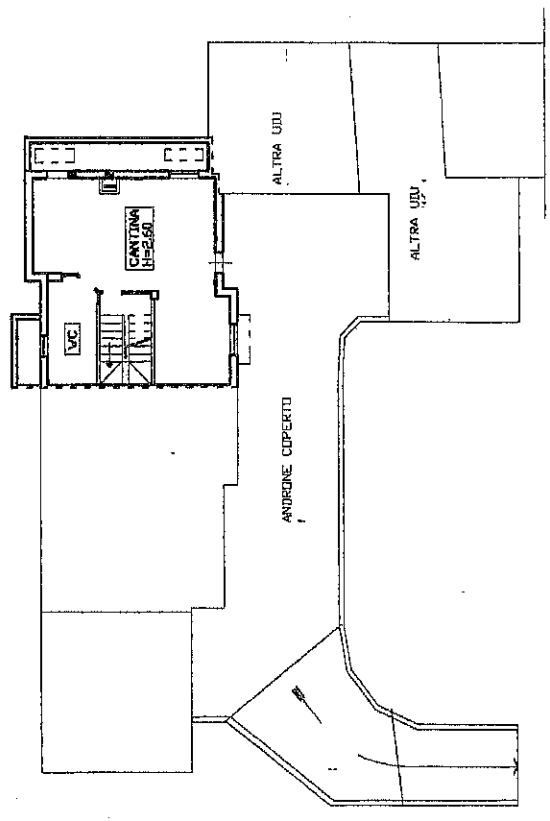

PIANO SOTTOTETTO

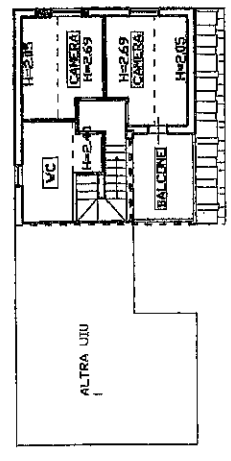

1/1001 01
-Particella - Subalterno -> - Uin graffiata
Catastro dei Fabbricati - Situazione al 08/07/2022 - Comune di PADERNO DUGNANO (G220) - Fogli

Agenzia del Territorio
CATASTO FABBRICATI
Ufficio Provinciale di
Milano

Dichiarazione protocollo n. MI0639753 del 08/10/2004

Planimetria di u.i.u. in Comune di Paderno Dugnano

Via Don Minzoni

Identificativi Catastali:

Sezione:

Foglio:

Particella:

Subalterno:

Compilata da:
Feruglio Milena


Iscritto all'albo:
Geometri

Prov. Milano

Scheda n. 1

Scala 1:200

PIANO SEMINTERRATO

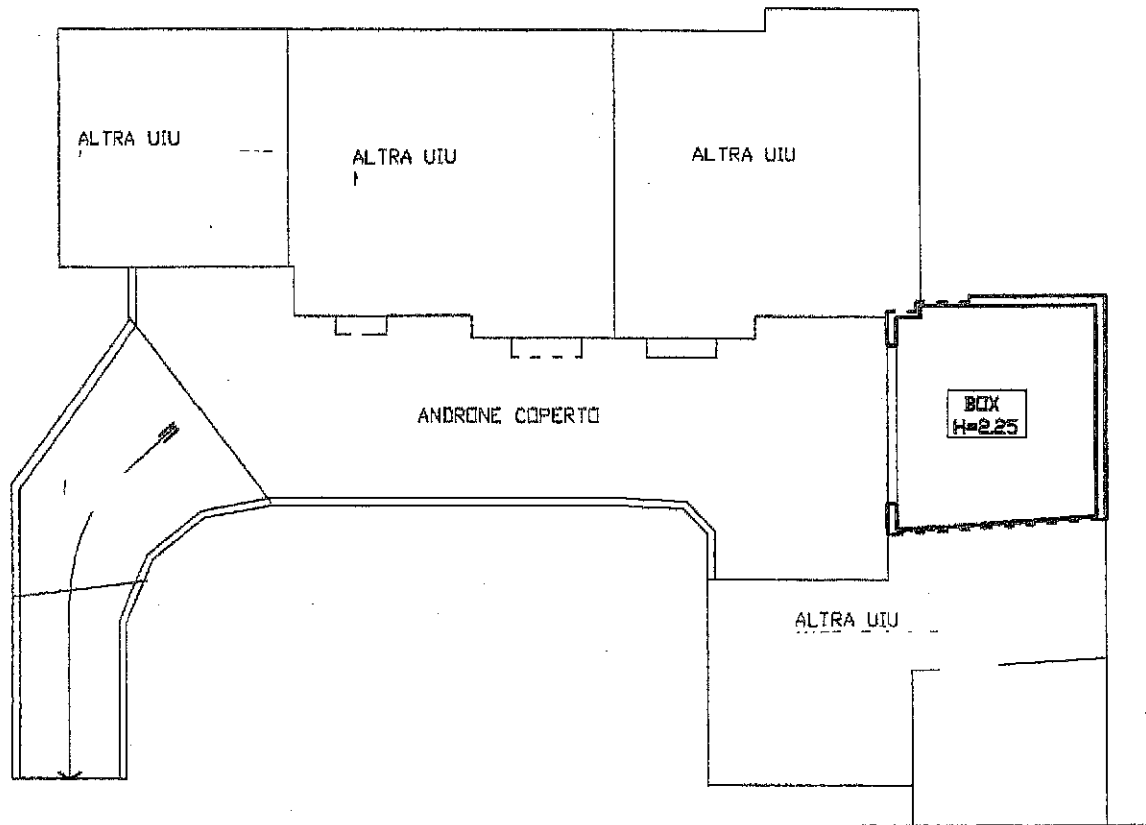

Catasto dei Fabbricati - Situazione al 08/07/2022 - Comune di PADERNO DUGNANO(G220) - < Foglio - Particell - Subalterno