


Agenzia del Territorio
CATASTO FABBRICATI
 Ufficio Provinciale di
 Varese

Dichiarazione protocollo n. _____ del _____
 Planimetria di u.i.u. in Comune di Caronno Pertusella
 Via Giosue' Carducci _____ civ. 435


Identificativi Catastali:
 Sezione:
 Foglio:
 Particella:
 Subalterno:

Compilata da:
 Volpi Rinaldo
 Iscritto all'albo:
 Geometri
 Prov. Milano N. 8512


cheda n. 1 Scala 1:200

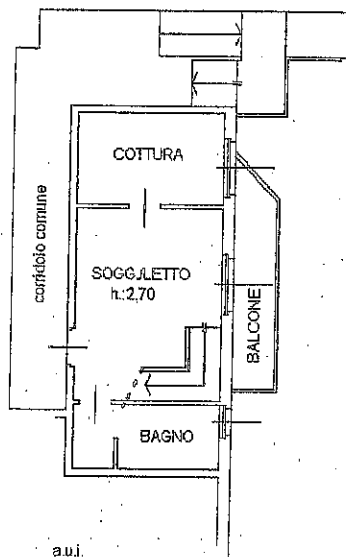


PIANO PRIMO -

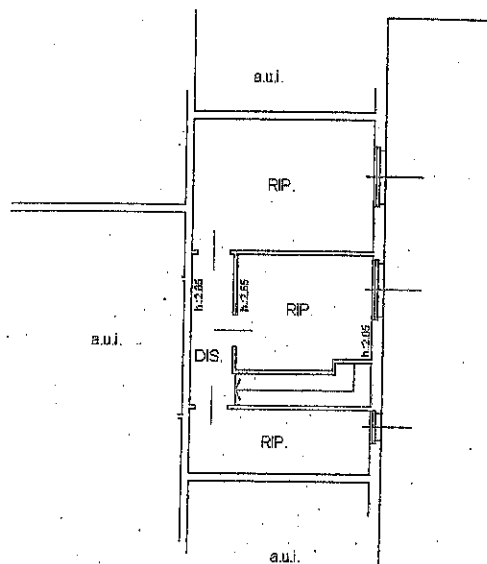

PIANO SECONDO

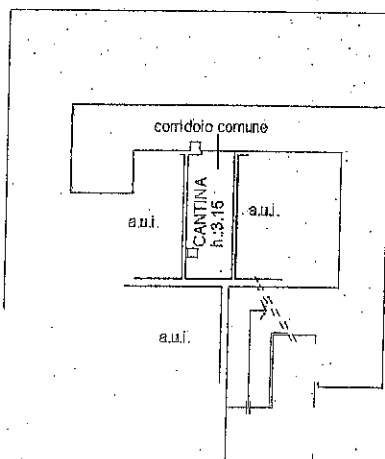



PIANO INTERRATO -

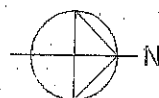

Agenzia del Territorio
CATASTO FABBRICATI
 Ufficio Provinciale di
 Varese

Dichiarazione protocollo n. _____ del _____	
Planimetria di u.i.u. in Comune di Caronno Pertusella	
Via Giosue' Carducci _____ civ. 435	
Identificativi Catastali:	Compilata da: Volpi Rinaldo
Sezione:	Iscritto all'albo: Geometri
Foglio:	Prov. Milano
Particella:	N. 8512
Subalterno:	

cheda n. 1 Scala 1:200

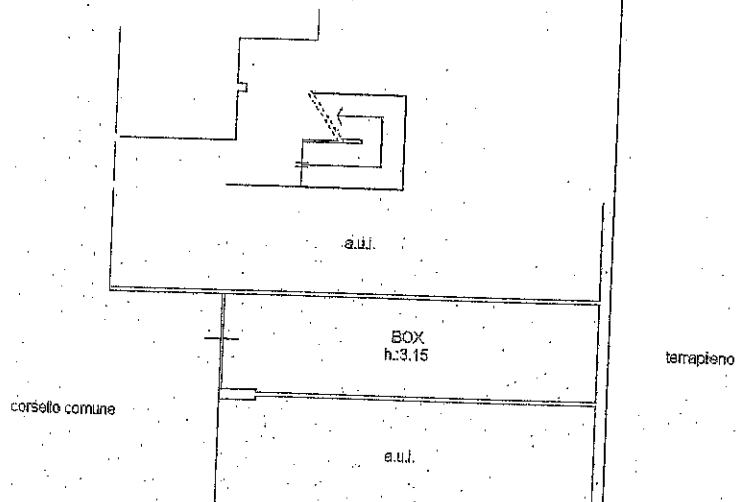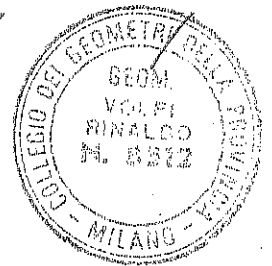

PIANO INTERRATO

