

Agenzia del Territorio
CATASTO FABBRICATI
 Ufficio Provinciale di
 Milano

Dichiarazione protocollo n. MI0163274 del 22/02/2008

Planimetria di u.i.u. in Comune di Arese

Viale Monte Resegone

Identificativi Catastali:

Sezione:

Foglio:

Particella:

Subalterno:


Compilata da:
Massironi Fausto

Iscritto all'albo:
Architetti


Prov. Milano

Scheda n. 1

Scala 1:200

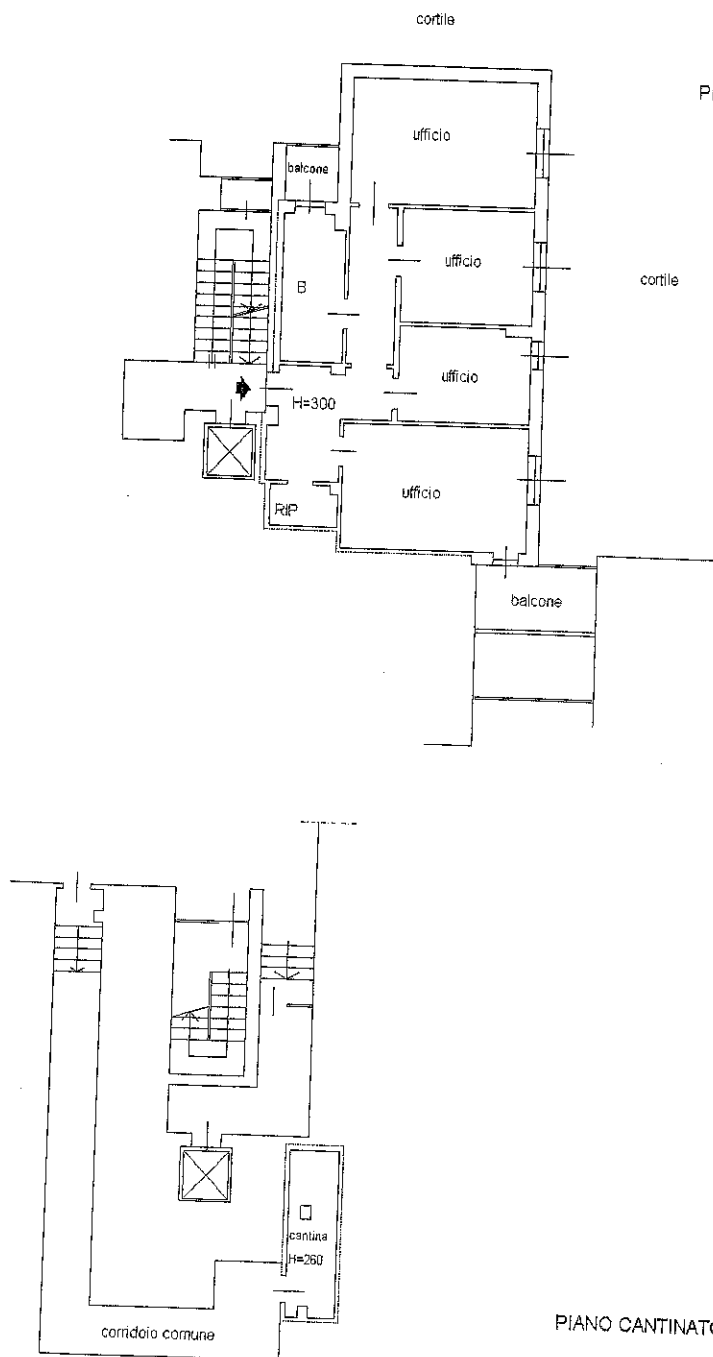

ORIENTAMENTO

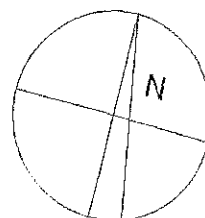

Catasto dei Fabbricati - Situazione al 10/10/2022 - Comune di ARESE(A389) - < Foglio
 Particella
 Subalterno

na planimetria in atti

: 10/10/2022 - n.

- Richiedente:

e schede: 1 - Formato di acquisizione: A4(210x297) - Formato stampa richiesto: A4(210x297)

MODULARIO
E. - Cat. S.T. - 318


Mod. B (Nuovo Catasto Edilizio Urbano)

NUOVO CATASTO EDILIZIO URBANO

(R. DECRETO-LEGGE 11 APRILE 1919, N. 652)

Planimetria dell'immobile situato nel Comune di ARESE ViaLE RELEGONE 7-9
Ditta "FRA-LO COSTRUZIONI" IRL MILANO
Allegata alla dichiarazione presentata all'Ufficio Tecnico Erariale di MILANO Scheda N.1

PIANO INTERRATO

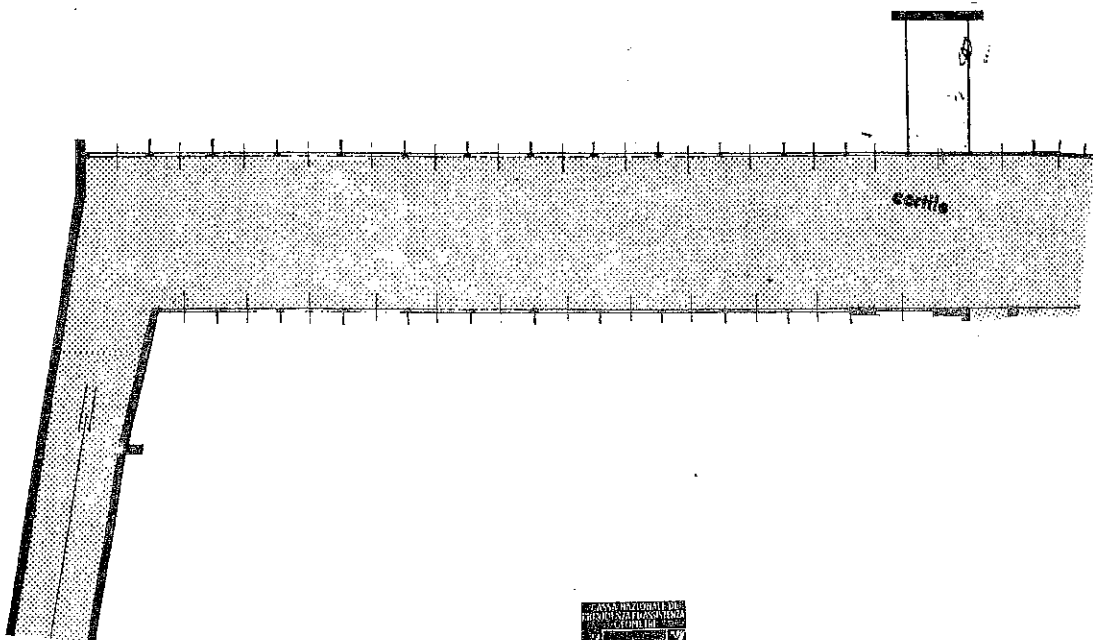

ORIENTAMENTO



SCALA DI 1:200

Spazio riservato per le annotazioni d'ufficio DATA PROT. N.° 11 J	DATI DEL CATASTO TERRENI DOVE È SORTA LA NUOVA COSTRUZIONE	
	Numero della partita	
	Sazione o Comune censuario	
	Foglio	
	Numero di mappa	
	Subalterna	

Compilata dal GEOMETRA
(Titolo, nome e cognome del tecnico)
CASTAGNOLA ENRICO
Iscritto all'Albo de i periti
della Provincia di PAYIA
DATA 20-3-1974
Firma: [Signature]

Catasto dei Fabbricati - Situazione al 10/10/2022 - Comune di ARESE(A389) -
VIALE RELEGONE - 710 00000 03