

Agenzia delle Entrate  
CATASTO FABBRICATI  
Ufficio Provinciale di  
Milano

Dichiarazione protocollo n. MI0182943 del 31/05/2019

Comune di Milano  
Via Rita Tonoli


Identificativi Catastali:  
Sezione:  
Foglio:  
Particella:  
Subalterno:

Compilata da:  
Bonzi Laura  
Iscritto all'albo:  
Geometri  
Prov. Milano

Planimetria

Scheda n. 1      Scala 1:200

PIANO PRIMO SOTTOSTRADA  
h=3.10

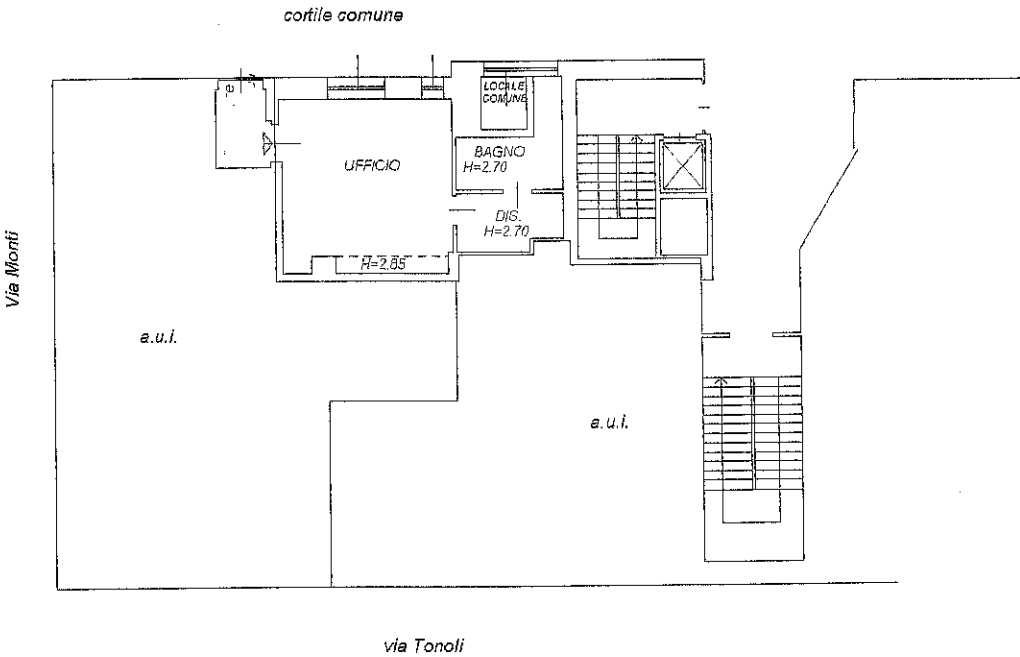

14044-01  
- Subalterno  
- Particella  
- Foglio  
- Comune di MILANO(F205)  
- Situazione al 10/10/2022 - Catasto dei Fabbricati

Ultima planimetria in atti

Data: 10/10/2022 -

Richiedente:

Totale schede: 1 - Formato di acquisizione: A4(210x297) - Formato stampa richiesto: A4(210x297)