

**Agenzia delle Entrate
CATASTO FABBRICATI
Ufficio Provinciale di
Milano**

Dichiarazione protocollo n.

Comune di Legnano

Via Galileo Galilei

civ. 11

Identificativi Catastali:

Sezione:

Foglio:

Particella:

Subalterno:

Compilata da:
Merelli Flavio Mario

Iscritto all'albo:
Geometri


Prov. Milano

N. 8342


Planimetria

Scheda n. 1

Scala 1:200

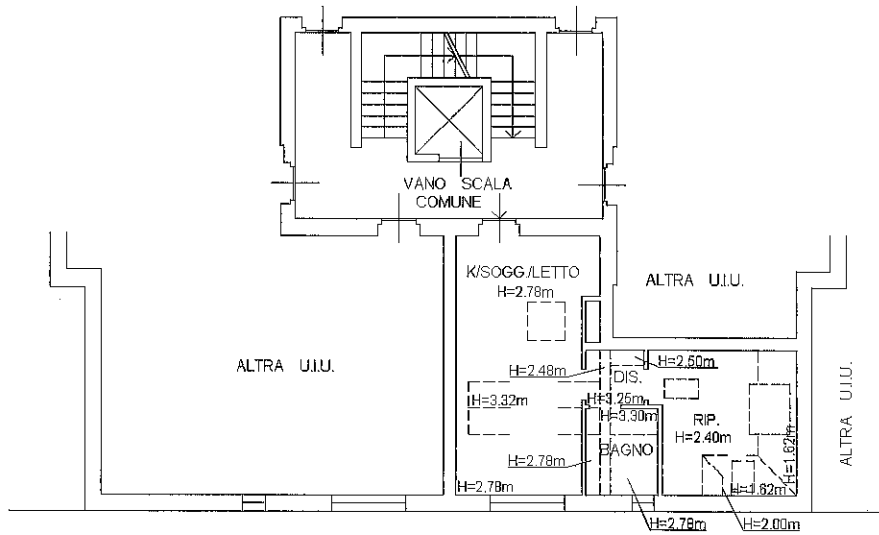

PIANO TERZO - SOTTOTETTO

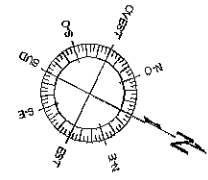


Ultima planimetria in atti

Catasto dei Fabbricati - Situazione al
 VIA GALILEO GALILEI - 11
 - Comune di LEGNANO(E514) - < Foglio - Particella - Subalterno >


**Agenzia delle Entrate
CATASTO FABBRICATI
Ufficio Provinciale di
Milano**

Dichiarazione protocollo n. _____ del _____	
Comune di Legnano Via Galileo Galilei _____ civ. 11	
Identificativi Catastali: Sezione: Foglio: Particella: Subalterno:	Compilata da: Merelli Flavio Mario Iscritto all'albo: Geometri Prov. Milano _____ N. 8342

Planimetria
Scheda n. 1 Scala 1:200

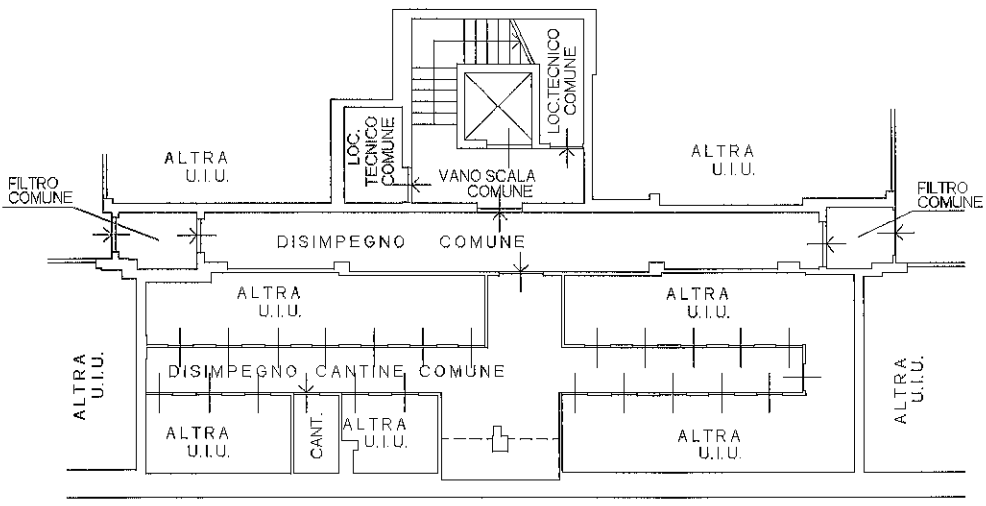

PIANO PRIMO SOTTOSTRADA - H=2.35m

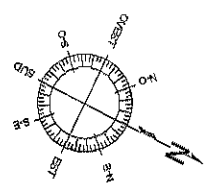

Ultima planimetria in atti

- Subalterno
 - Particella
 - Foglio
 - Comune di LEGNANO(E514)
 - Catasto dei Fabbricati - Situazione al
 VIA CATTOLICO, CAT. DI - 11

Agenzia delle Entrate
CATASTO FABBRICATI
Ufficio provinciale di
Milano


Dichiarazione protocollo n. _____ del _____
Planimetria di u.i.u. in Comune di **Legnano**
Via Galileo Galilei

civ. 9/A

Identificativi Catastali:
Sezione:
Foglio:
Particella:
Subalterno:

Compilata da:
Marelli Flavio
Iscritto all'albo:
Geometri
Prov. Milano
N. 8542

Scala 1:200

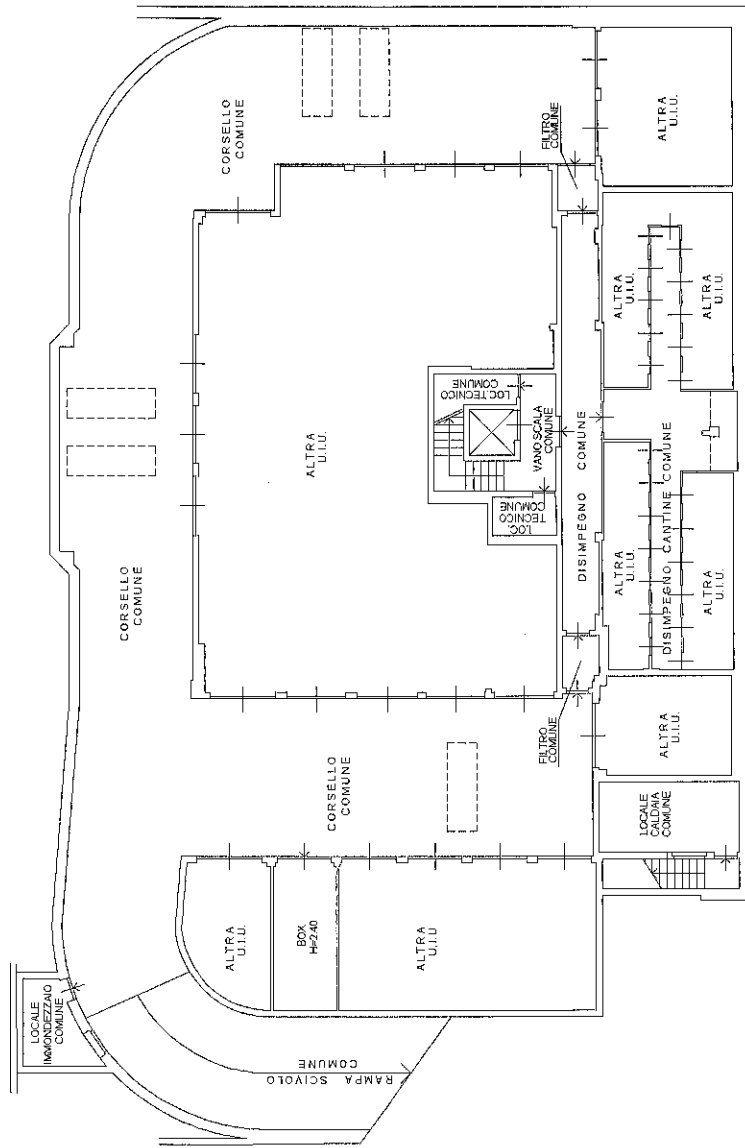

PIANO INTERRATO

Ultima planimetria in atti