

Agenzia del Territorio
CATASTO FABBRICATI
Ufficio Provinciale di
Varese

Dichiarazione protocollo n.

Planimetria di u.i.u. in Comune di Caronno Pertusella

Via II Giugno

Identificativi Catastali:

Sezione:

Foglio:

Particella:

Subalterno:

Compilata da:

Cioffi Pasquale

Iscritto all'albo:


Ingegneri

Prov. Milano

Scheda n. 1

Scala 1:200

PIANO PRIMO H=2,70 m

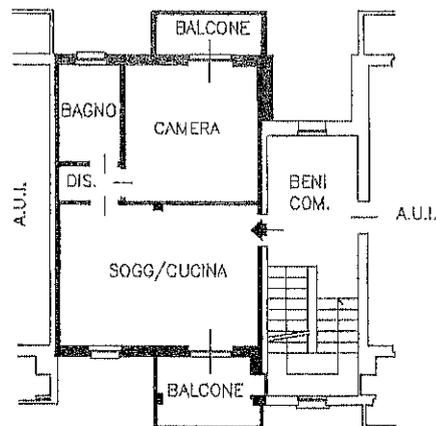

IL TECNICO:



Il firma planimetria in atti

Formato schede: I - Formato di acquisizione: A4(210x297) - Formato stampa richiesto: A4(210x297)

Agenzia del Territorio
CATASTO FABBRICATI
Ufficio Provinciale di
Varese


Dichiarazione protocollo n. VA0294448 del 07/12/2005
Planimetria di u.i.u. in Comune di Caronno Pertusella
Via Ti Giugno

Identificativi Catastali:
Sezione:
Foglio:
Particella:
Subalterno:

Compilata da:
Cioffi Pasquale
Iscritto all'albo:
Ingegneri
Prov. Milano

Scheda n. 1 Scala 1:200

PIANO INTERRATO

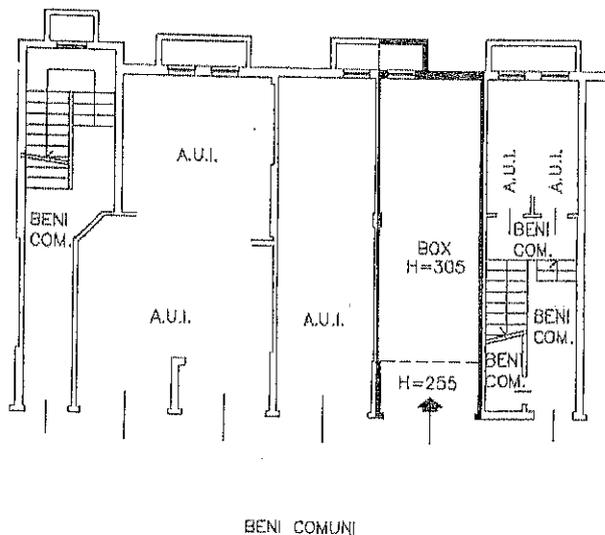

IL TECNICO:

