

Agenzia delle Entrate
CATASTO FABBRICATI
Ufficio provinciale di
Milano

Dichiarazione protocollo n.


Comune di Arese

Via Don Giovanni Minzoni

Planimetria


Scheda n. 1

Scala 1:200

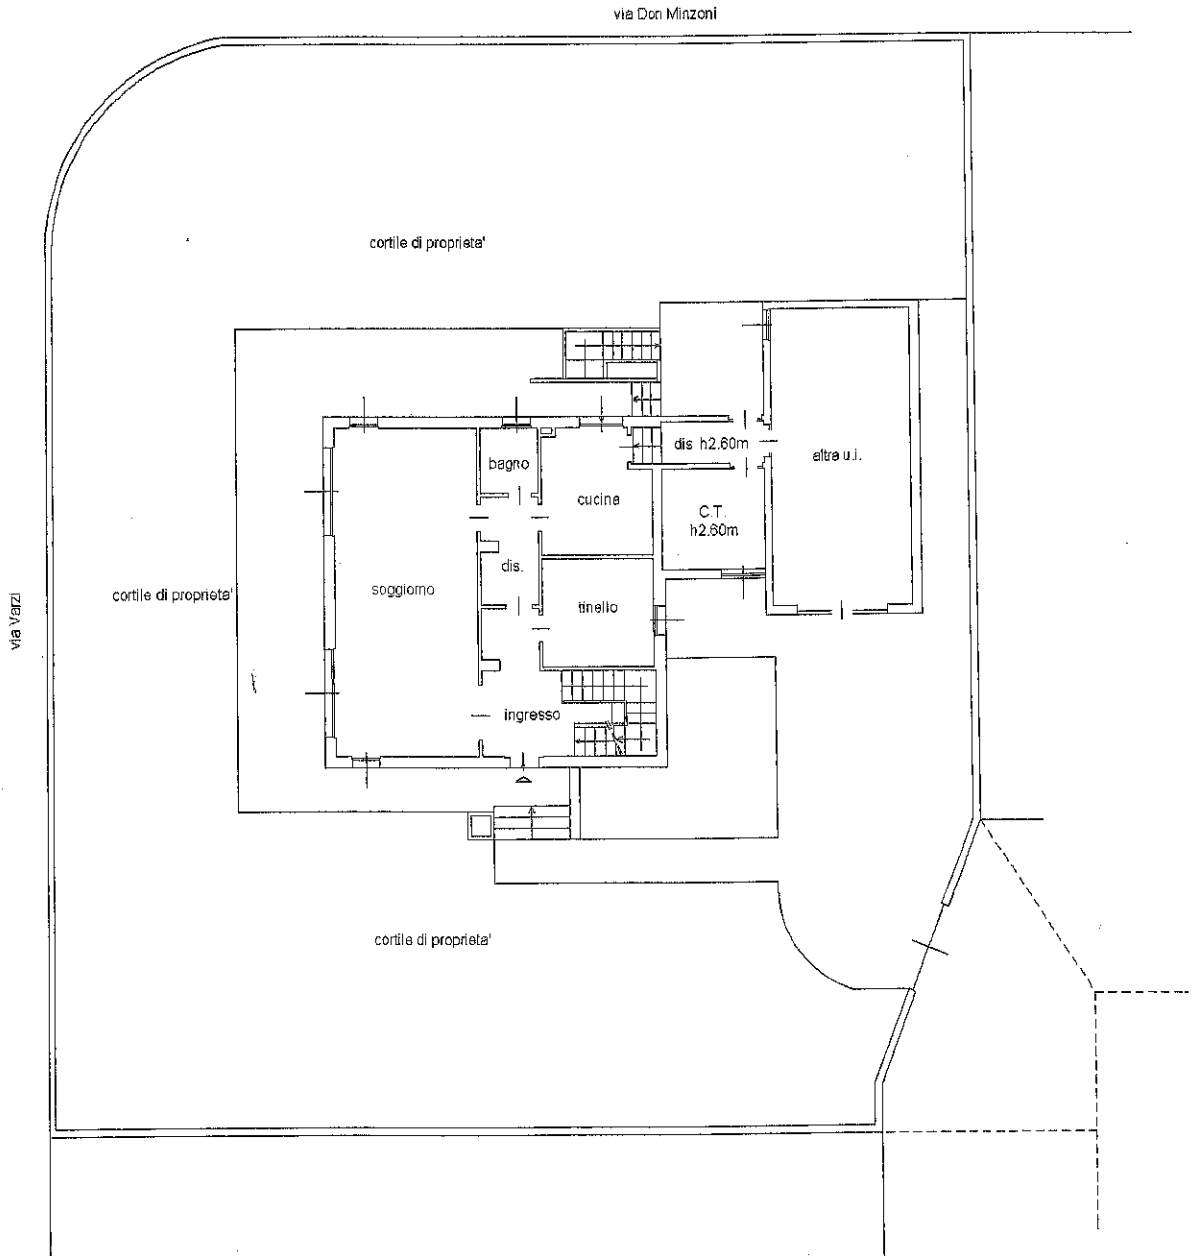


PIANO TERRA H3.00M

collo n.	del	Identificativi Catastali:	Compilata da:
		Sezione:	Di Milia Daniele Canio
		Foglio:	Iscritto all'albo:
zioni	civ.	Particella:	Geometri
		Subalterno:	Prov. Milano
			N.

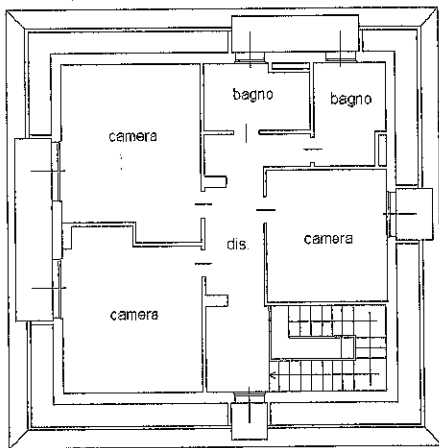

PIANO PRIMO H2.80M

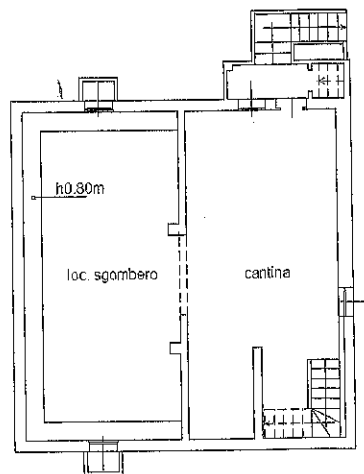

PIANO PRIMO INTERRATO H2.30M

