


**Agenzia del Territorio
CATASTO FABBRICATI
Ufficio Provinciale di
Milano**


Dichiarazione protocollata n. del 29/05/2013
Planimetria di u.i.u. in Comune di Arese
Via Valera civ.

Identificativi Catastali:
Sezione:
Foglio:
Particella:
Subalterno:
Compilata da:
Pino Stefano
Iscritto all'albo:
Ingegneri
Prov. Milano

Scheda n. 1 Scala 1:200

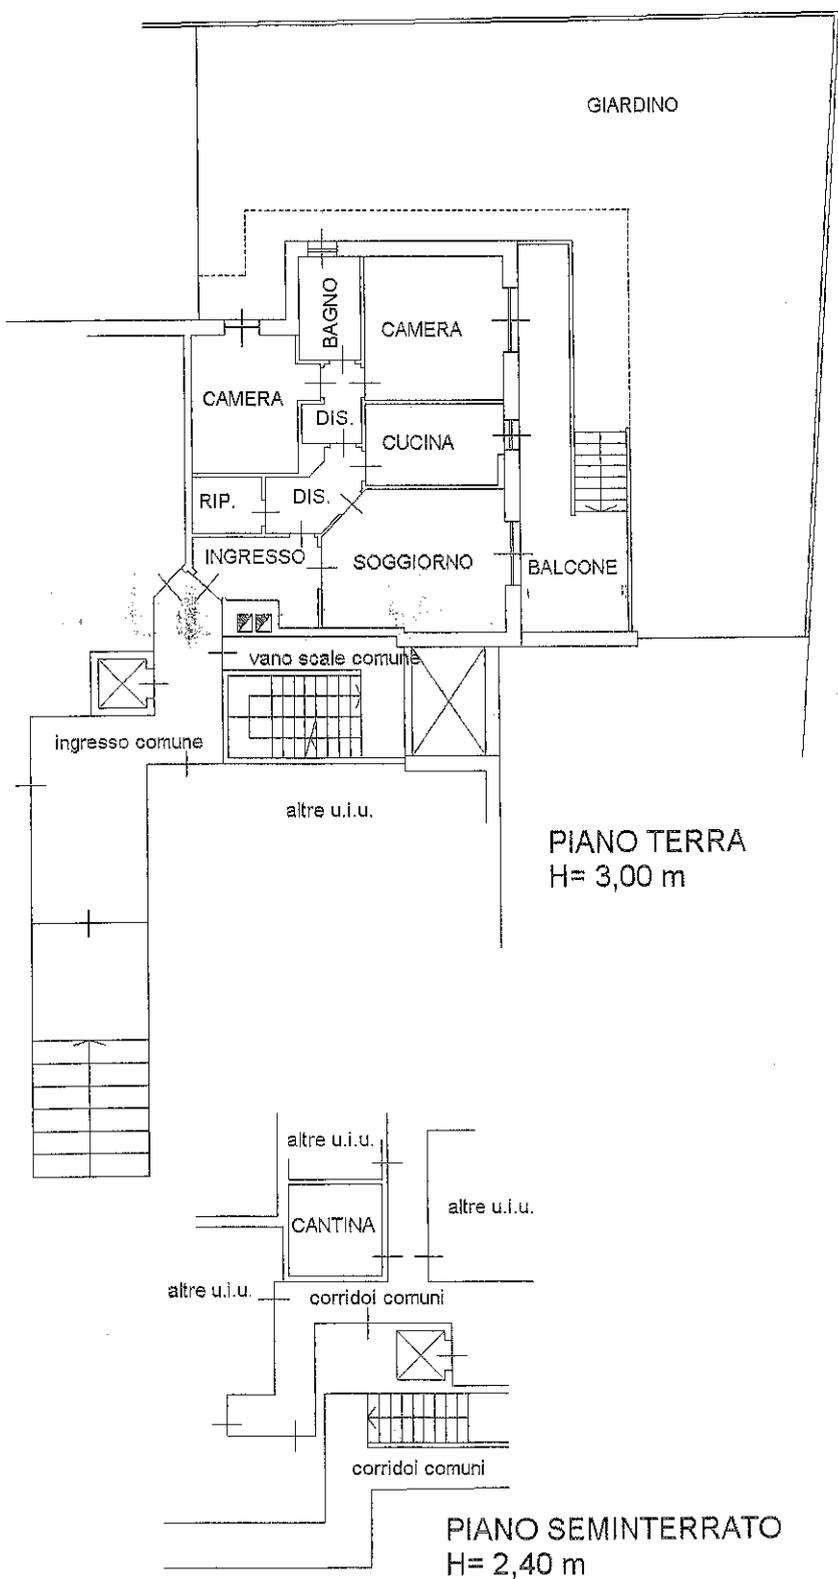

Via Gran Paradiso

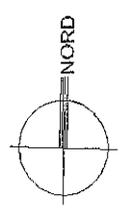

Catasto dei Fabbricati - Situazione al 03/03/2023 - Comune di ARESE(A.389) - < Foglio - Particella - Subalterno

Ultima planimetria in atti

MODULARIO
F. - Cat. S. T. - 315



MINISTERO DELLE FINANZE
DIREZIONE GENERALE DEL CATASTO E DEI SERVIZI TECNICI ERARIALI
NUOVO CATASTO EDILIZIO URBANO


Lire
50

(R. DECRETO-LEGGE 18 APRILE 1959, N. 657)

Planimetria dell'immobile situato nel Comune di ARESE Via VALESA

Ditta

Allegata alla dichiarazione presentata all'Ufficio Tecnico Erariale di

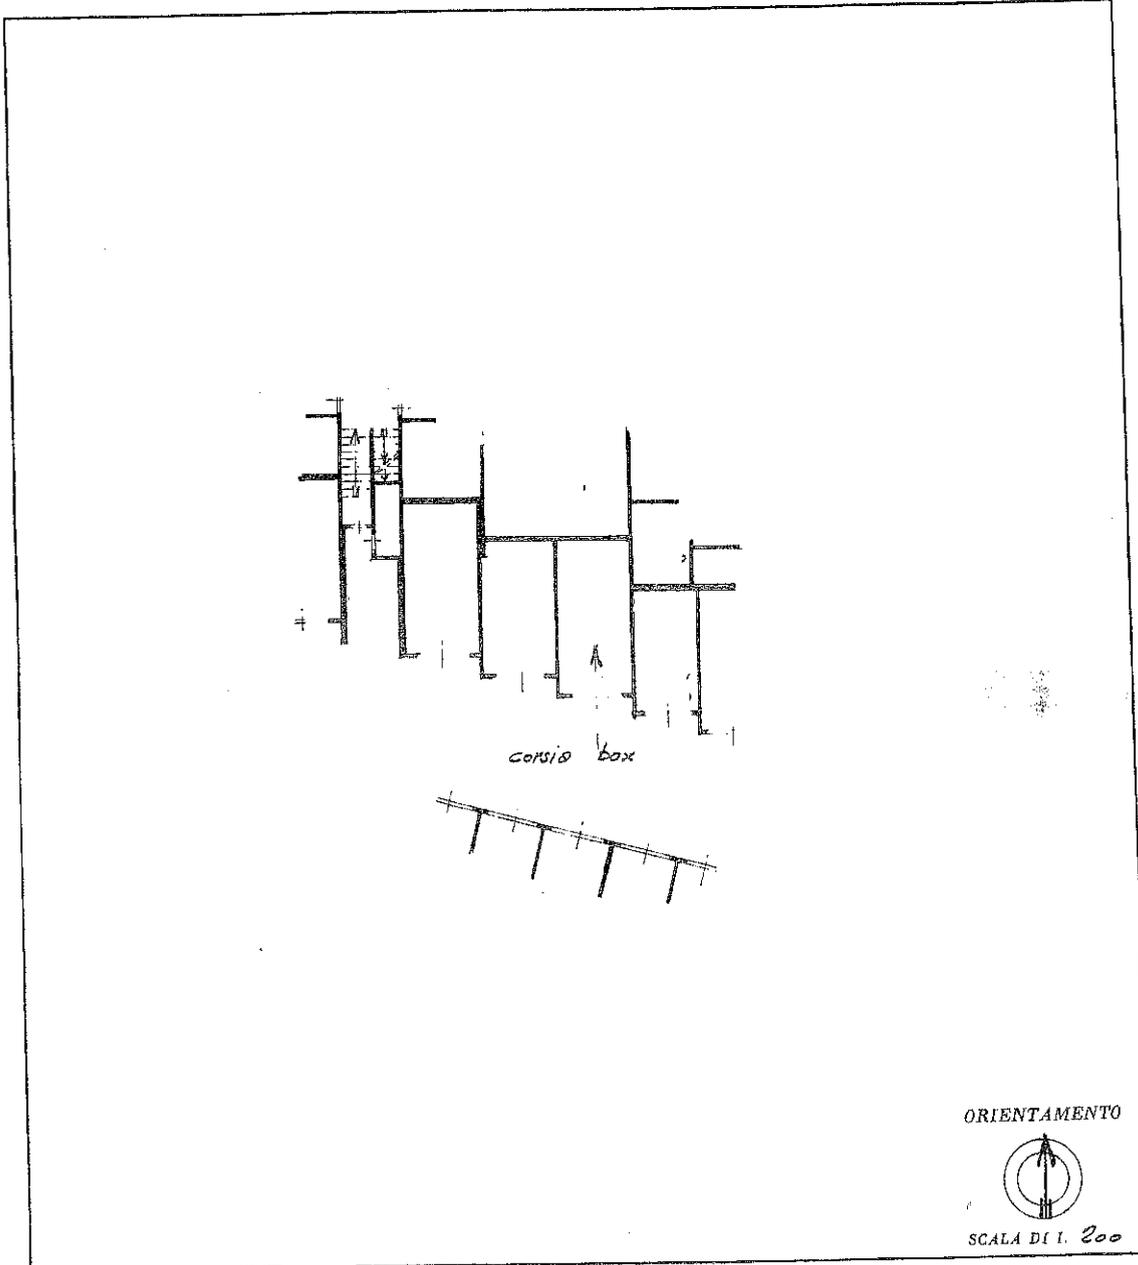

SPAZIO RISERVATO PER LE ANNOTAZIONI D'UFFICIO

DATA	
PRGT. N°	

Compilata dal
(Titolo, nome e cognome del tecnico)

Iscritto all'Albo da
della Provincia di

DATA
Firma: Bernuzzi

Catasto dei Fabbricati - Situazione al 03/03/2023 - Comune di ARESE(A389) - < Foglio Particella Subalterna

Ultima planimetria in atti