

**Agenzia delle Entrate
CATASTO FABBRICATI
Ufficio Provinciale di
Milano**

Dichiarazione protocollo n.

Planimetria di u.i.u. in Comune di Arese

Viale Resegone

civ. 3

Identificativi Catastali:

Sezione:

Foglio:

Particella:

Subalterno:

Compilata da:
Lorenzetti Luca

Iscritto all'albo:
Geometri


Prov. Milano

N. 10593


Scheda n. 1

Scala 1:200

PIANO PRIMO H=280

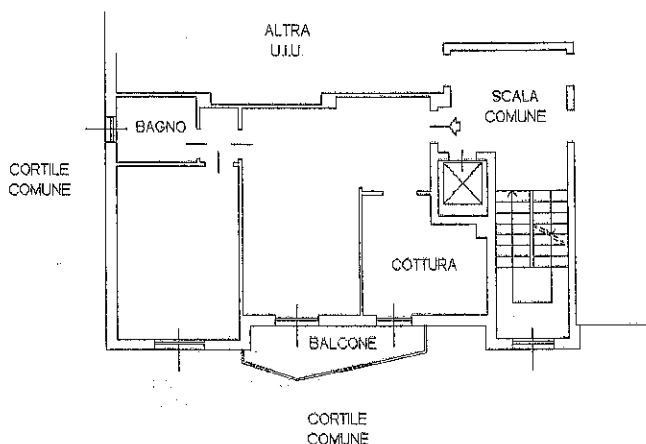

PIANO PRIMO INTERRATO H=255

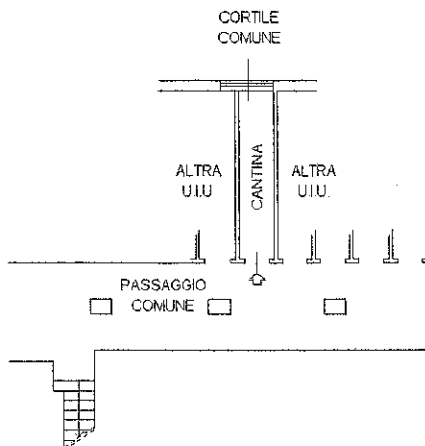

Ultima planimetria in atti

T200834 - Richiedente:

Totale schede: 1 - Formato di acquisizione: A4(210x297) - Formato stampa richiesto: A4(210x297)

Catasto dei Fabbricati - Situazione al 29/06/2023 - Comune di ARESE(A389) - < Foglio Particella - Subalterno
VIALE RESEGONE n. 3 Piano 1-SI