


Scheda n. 1


Scala 1:200

PIANO PRIMO

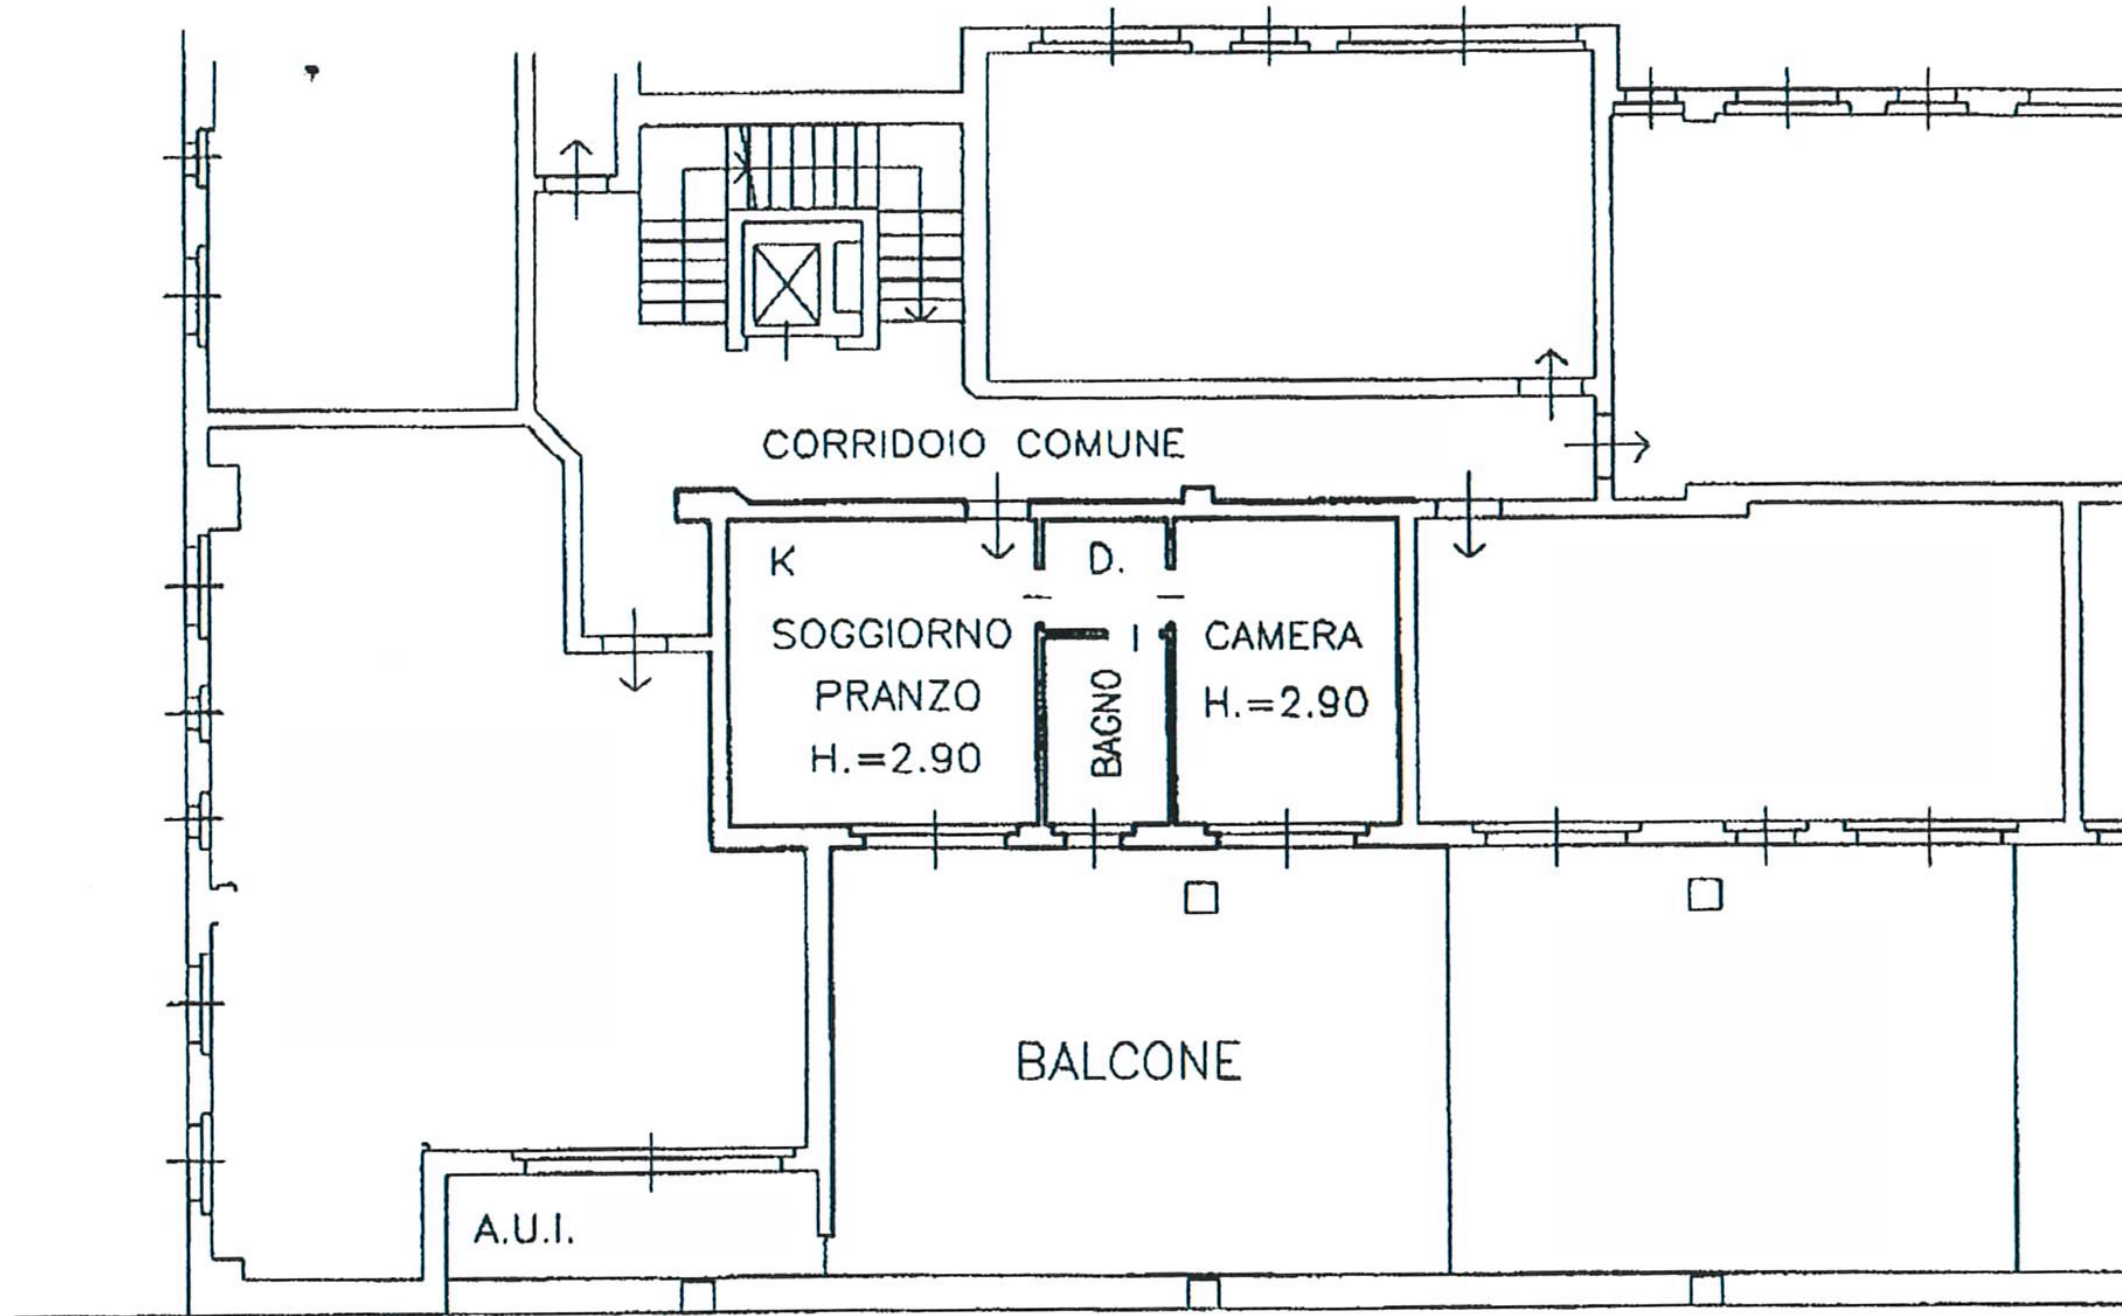

VIA ALBERTO DA GIUSSANO

PIANO TERRA

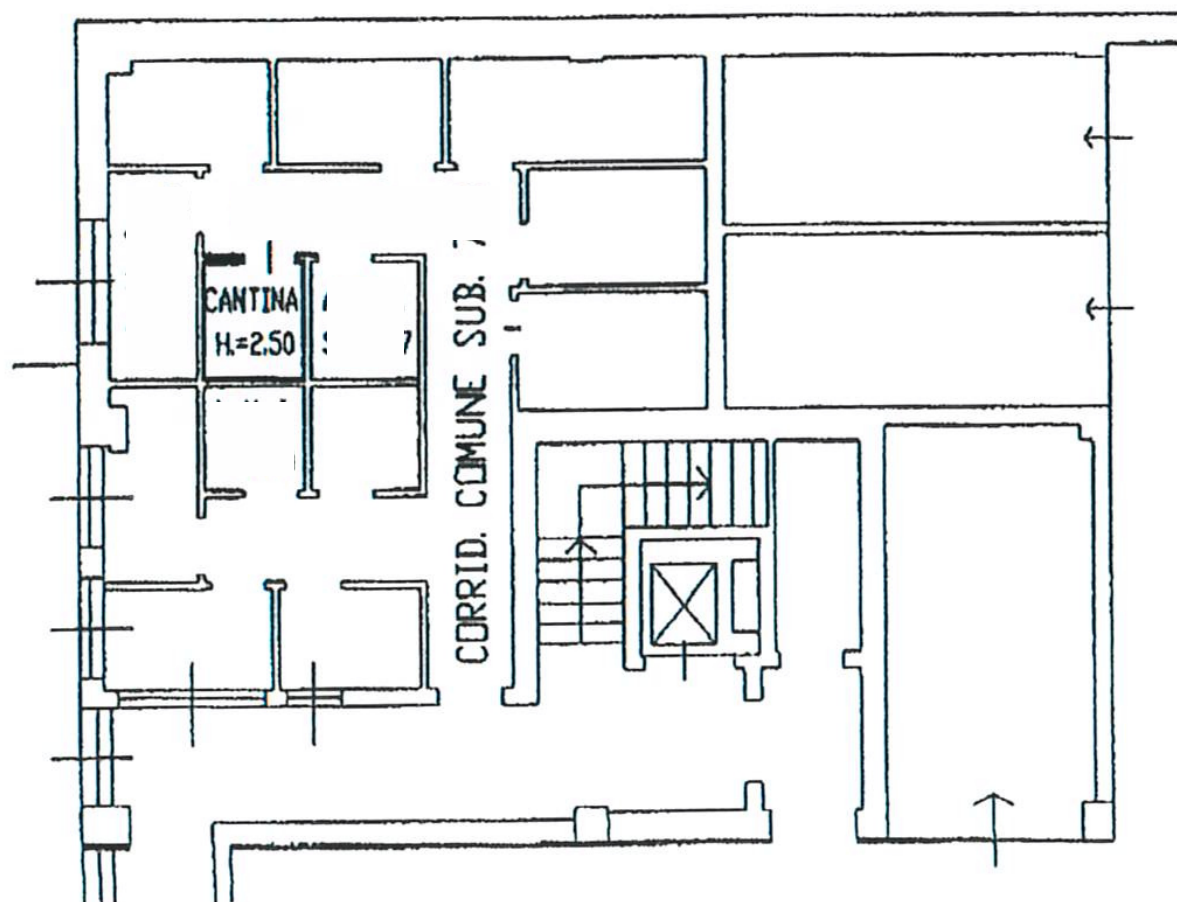

N

