

**Agenzia delle Entrate
CATASTO FABBRICATI
Ufficio Provinciale di
Milano**

Dichiarazione protocollo n. MI0428850 del 06/10/2017

Planimetria di u.i.u. in Comune di Paderno Dugnano

Via Nino Bixio

civ. 4

Identificativi Catastali:

Sezione:

Foglio:

Particella:

Subalterno:

Compilata da:

Salmoiraghi Dario


Iscritto all'albo:
Geometri

Prov. Milano


N. 9735

Scheda n. 1

Scala 1:200

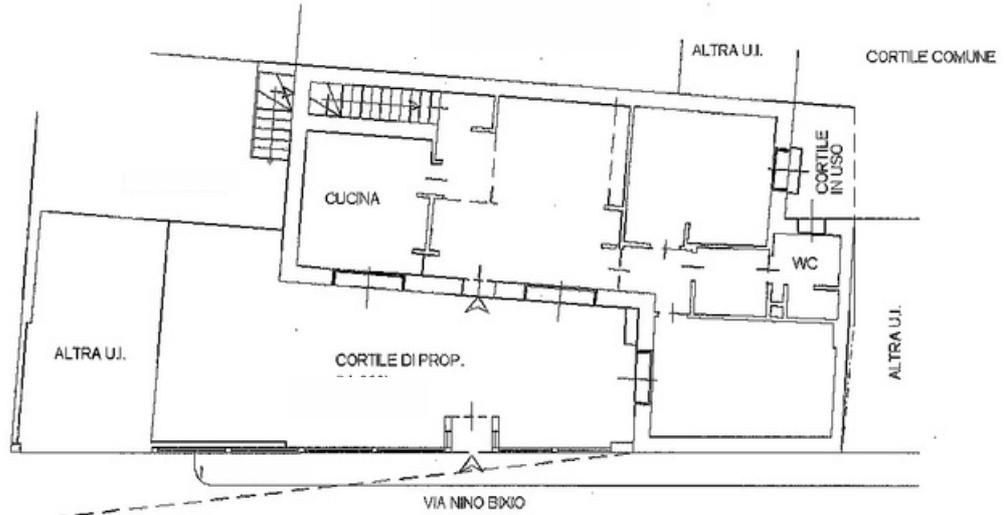

PIANO TERRA - H. 2,70

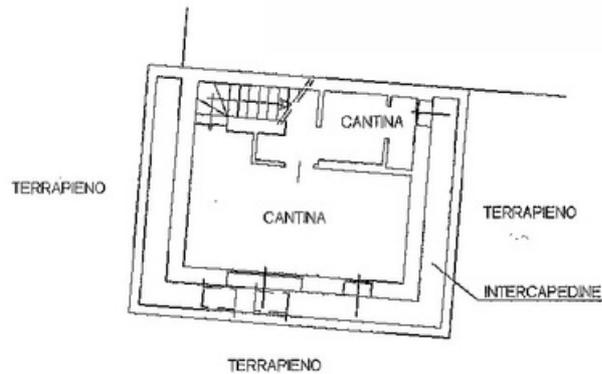

PIANO PRIMO INTERRATO - H. 2,30



Ultima planimetria in atti

Data:

Totale schede: 1 - Formato di acquisizione: A4(210x297) - Formato stampa richiesto: A4(210x297)

Agenzia delle Entrate
CATASTO FABBRICATI
Ufficio Provinciale di
Milano

Dichiarazione protocollo n. MI0428850 del 06/10/2017

Planimetria di u.i.u. in Comune di Paderno Dugnano

Via Nino Bixio

civ. 4

Identificativi Catastali:

Sezione:

Foglio:

Particella:

Subalterno:

Compilata da:

Salmoiraghi Dario


Iscritto all'albo:
Geometri

Prov. Milano

N. 9735

Scheda n. 1

Scala 1:200

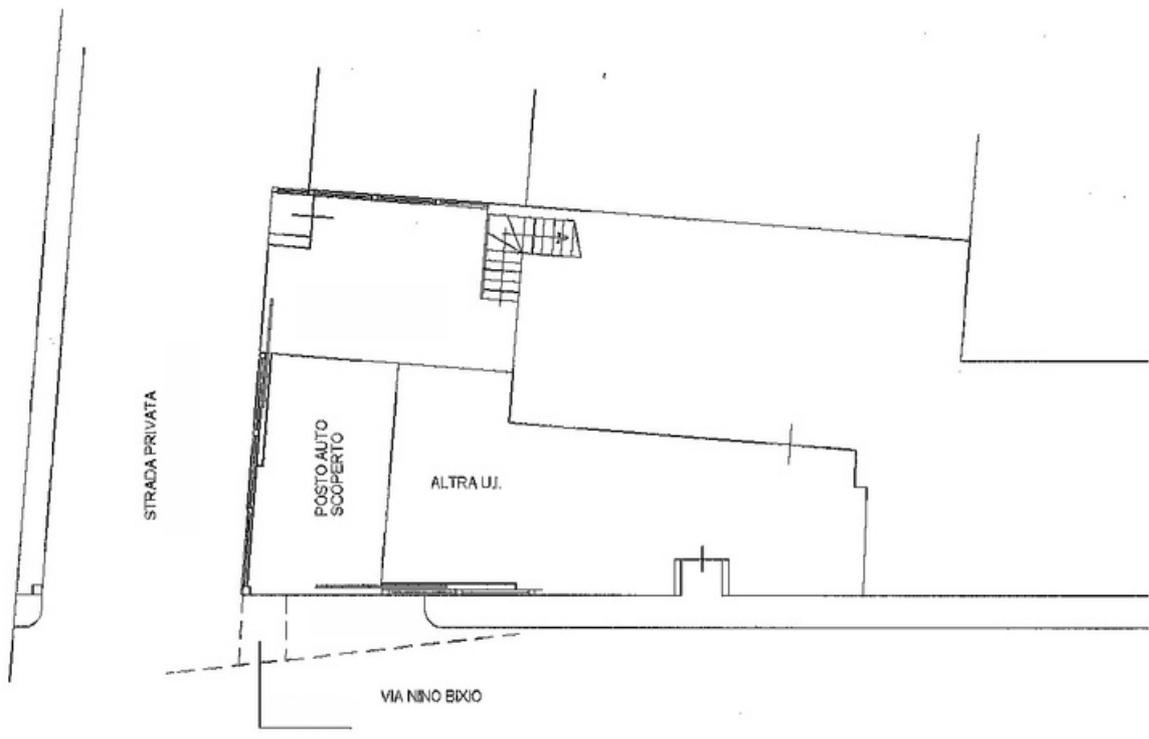

PIANO TERRA



Ultima planimetria in atti

Data:

Totale schede: 1 - Formato di acquisizione: A4(210x297) - Formato stampa richiesto: A4(210x297)