


# La presente planimetria non costituisce elemento contrattuale

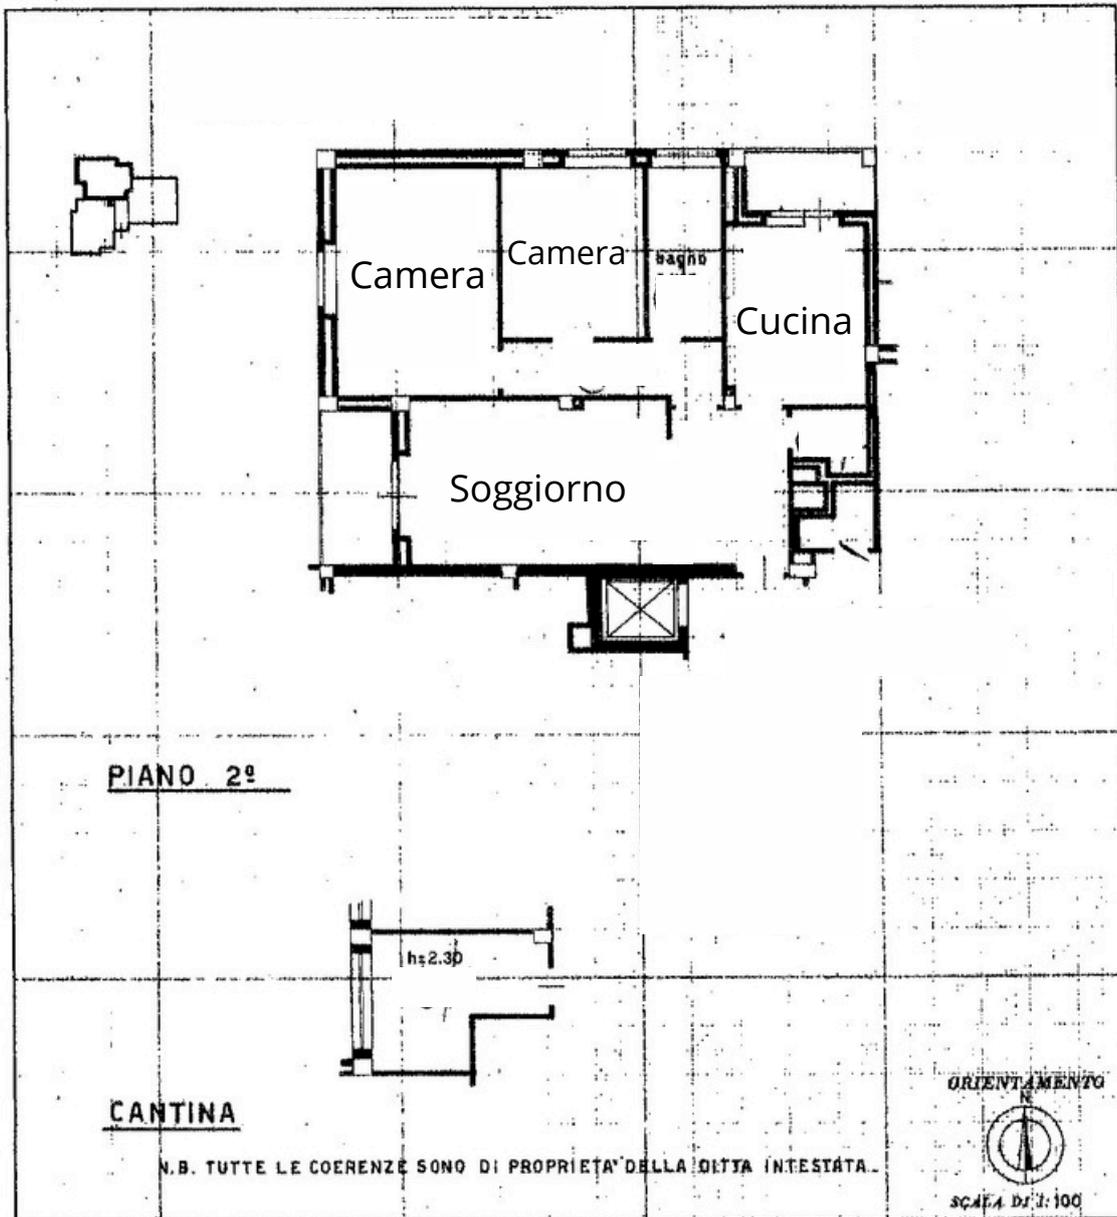

10 metri

SPAZIO RISERVATO PER LE ANNOTAZIONI D'UFFICIO

Compilata dal Dott. Ing. ANTONIO ERBA  
(Titolo, nome e cognome del tecnico)  
Funzionario I.A.C.P.M.


Iscritto all'Albo degli Ingegneri n°4597  
della Provincia di MILANO

DATA 19-5-1969

Firma:




Planimetria di u.i.u. in Comune di ARESE via A. MANFREDI CIV. —

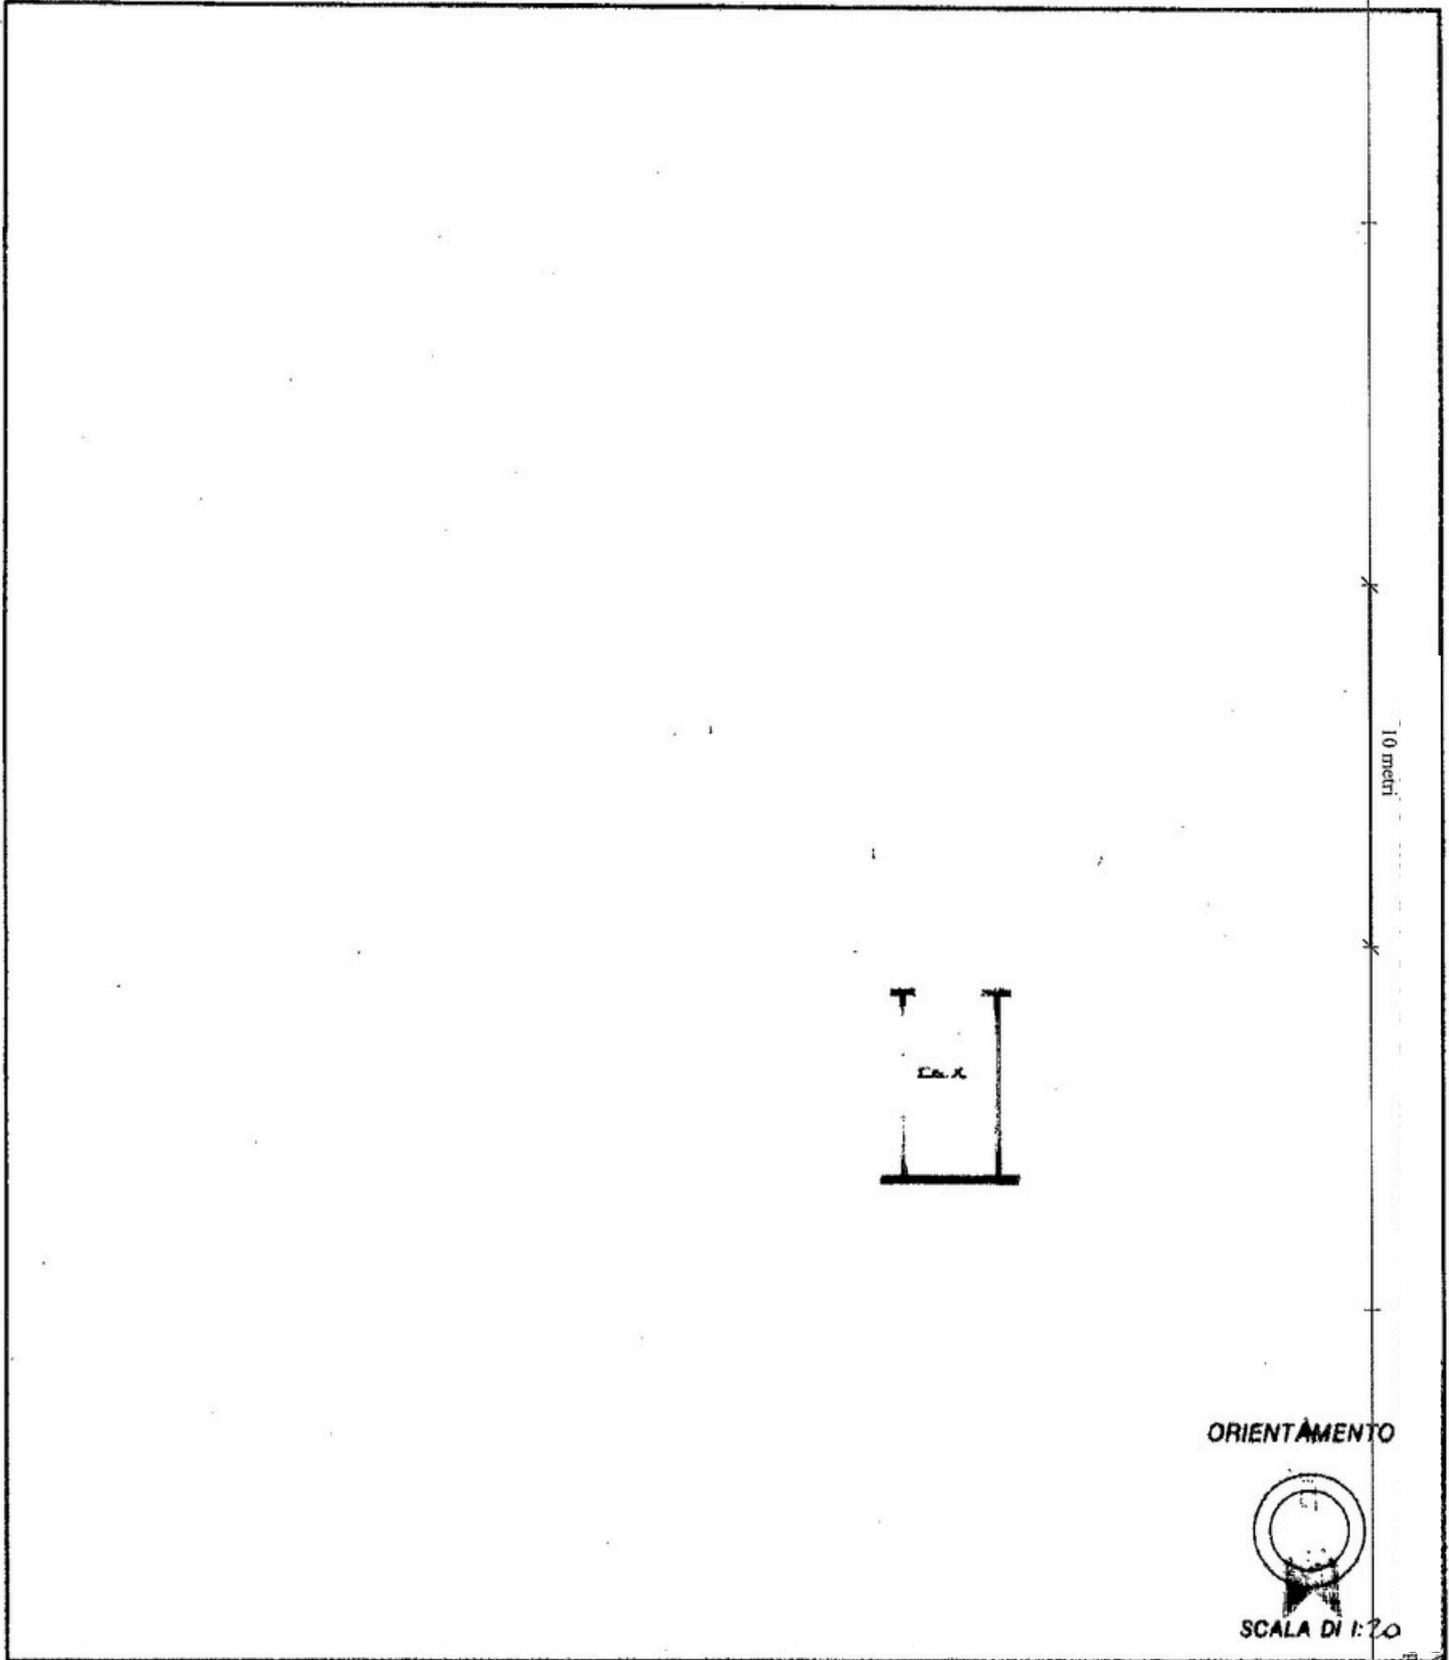

10 metri

**ORIENTAMENTO**

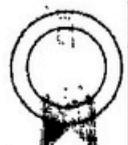

**SCALA DI 1:20**

RISERVATO ALL'UFFICIO

Catasto di  
VIA/GIA