

**Agenzia del Territorio
CATASTO FABBRICATI
Ufficio Provinciale di
Milano**

Dichiarazione protocollo n. M10606051 del 12/10/2006

Planimetria di u.i.u. in Comune di Rho

Via Olona

civ.

Identificativi Catastali:

Sezione:

Foglio:

Particella:

Subalterno:

Compilata da:
Mastromattei Gianfranco

Iscritto all'albo:
Ingegneri


Prov. Milano

N. 21158

Scheda n. 1


Scala 1: 200

PIANO TERZO

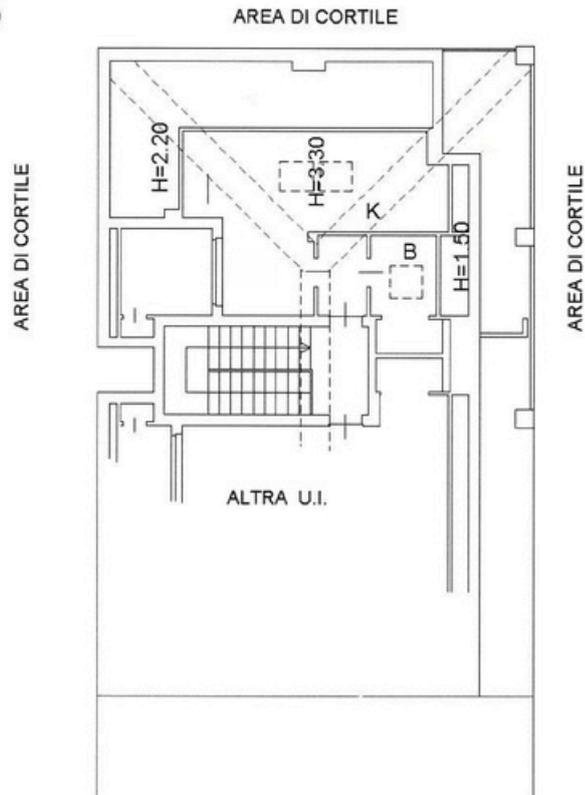

PIANO SEMINTERRATO

H=2.40

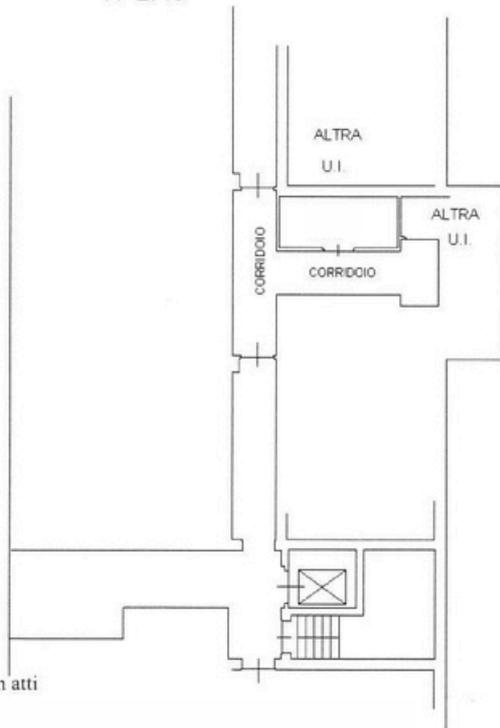

Ultima planimetria in atti

Data:

Totale schede: 1 - Formato di acquisizione: A4(210x297) - Formato stampa richiesto: A4(210x297)