


**Agenzia delle Entrate
CATASTO FABBRICATI
Ufficio Provinciale di
Milano**

Dichiarazione protocollo n. _____ del _____	
Comune di Arese	
Via Gran Sasso	civ. SNC
Identificativi Catastali: Sezione: Foglio: Particella: Subalterno:	Compilata da: Orvi Stefano Iscritto all'albo: Ingegneri Prov. Milano N. 16239

Planimetria
Scheda n. 1 Scala 1:200

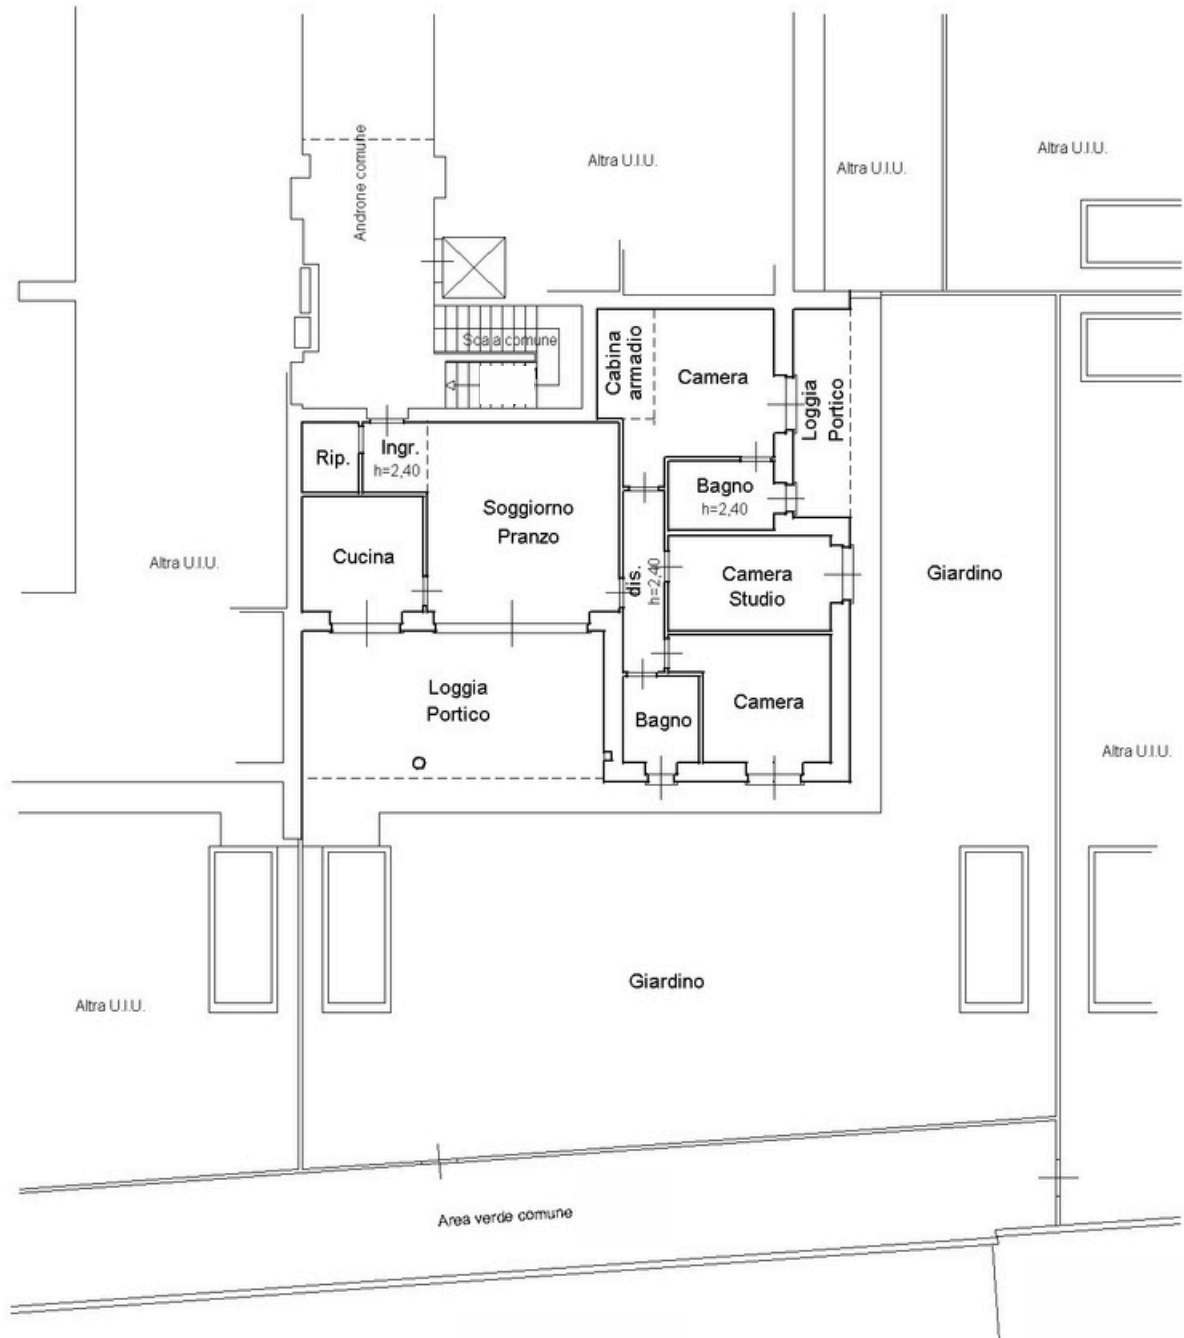

PIANO TERRENO
H=2,70m



1,1 metri