

**Agenzia del Territorio
CATASTO FABBRICATI
Ufficio Provinciale di
Milano**

Dichiarazione protocollo n. del

Planimetria di u.i.u. in Comune di Arese

Via Giannetto Mattei

civ. 116

Identificativi Catastali:

Sezione:

Foglio:

Particella:

Subalterno:

Compilata da:
Stancanelli Daniel

Iscritto all'albo:
Geometri


Prov. Pavia

N. 3754


Scheda n. 1

Scala 1:200

PIANO PRIMO H=2,70 m

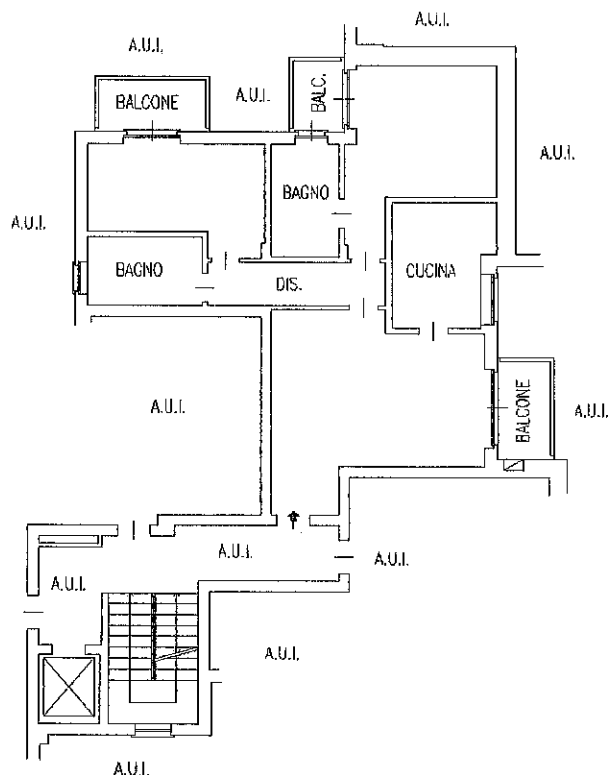

PIANO INTERRATO H=2,20 m

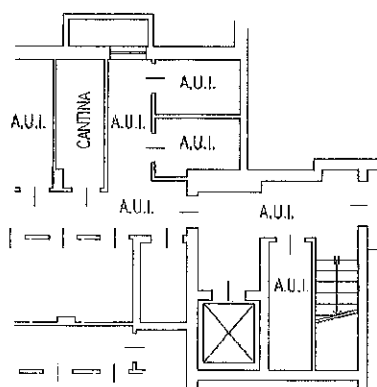

Ultima planimetria in atti

Data: - n. - Richiedente:

Totale schede: 1 - Formato di acquisizione: A4(210x297) - Formato stampa richiesto: A4(210x297)

- Comune di ARESE(A389) - < Foglio - Particella - Subalterno

- Comune di ARESE(A389) - < Foglio - Particella - Subalterno

- Comune di ARESE(A389) - < Foglio - Particella - Subalterno

Catasto dei Fabbricati - Situazione al
VIA GIANNETTO MATTEI n. 116

**Agenzia del Territorio
CATASTO FABBRICATI
Ufficio Provinciale di
Milano**

Dichiarazione protocollo n. del

Planimetria di u.i.u. in Comune di Arese

Via Giannetto Mattei

civ. 118

Identificativi Catastali:

Sezione:

Foglio:

Particella:

Subalterno:

Compilata da:

Stancanelli Daniel

Iscritto all'albo:

Geometri


Prov. Pavia

N. 3754

Scheda n. 1

Scala 1:200

PIANO INTERRATO H=2,65 m

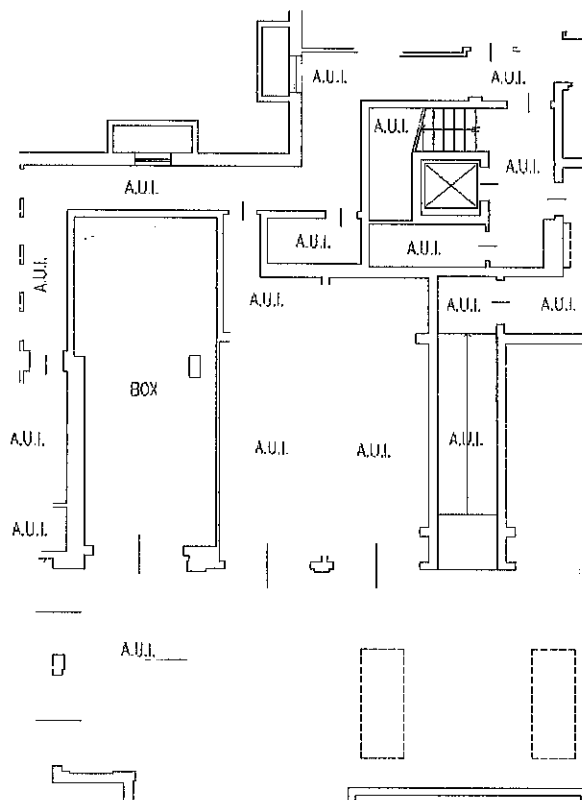

Ultima planimetria in atti

Data: - n. - Richiedente:

Totale schede: 1 - Formato di acquisizione: A4(210x297) - Formato stampa richiesto: A4(210x297)

Comune di ARESE(A389) - Foglio - Particella - Subalterno

Catasto dei Fabbricati - Situazione al
VIA GIANNETTO MATTEI n. 118 Piano S1