

Ultima planimetria in atti

Data: 10/07/2025 - n. 1223 - Richiedente:

Totale schede: 1 - Formato di acquisizione: A3(297x420) - Formato stampa richiesto: A4(210x297)

Agenzia del Territorio
CATASTO FABBRICATI
Ufficio provinciale di
Milano

Dichiarazione protocollo n. M0480281 del
Pianimetria di u.i.v. in Comune di Rho
Via Monte Nevoso


Scala: 1: 200

cir. SNC


Identificativi Catastali:
Sezione:
Foglio:
Particella:
Subalterno:

Compilata da:
Gasper Luisa
Iscritto all'albo:
Architetti
Prov. Milano

N. 9502

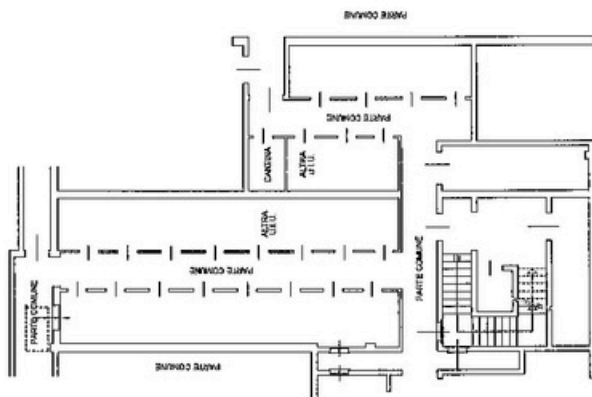

PIANO PRIMO INTERRATO
H.240

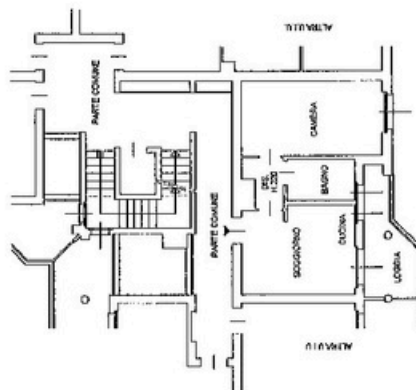

PIANO SECONDO
H.270



12345 01
Subalterno

Particella

Foglio

Comune di RHO

Simulazione al 10/07/2025

Catasto dei Fabbricati

VIA MONTE NEVOSO n. 1

Agenzia del Territorio
CATASTO FABBRICATI
Ufficio Provinciale di
Milano

Dichiarazione protocollo n.

Planimetria di u.i.u. in Comune di Rho

Via Monte Nevoso

civ. SNC

Identificativi Catastali:

Sezione:

Foglio:

Particella:

Subalterno:

Compilata da:

Gaspa Luisa

Iscritto all'albo:

Architetti


Prov. Milano

N. 9502

Scheda n. 1

Scala 1:200

PIANO PRIMO INTERRATO
H.240

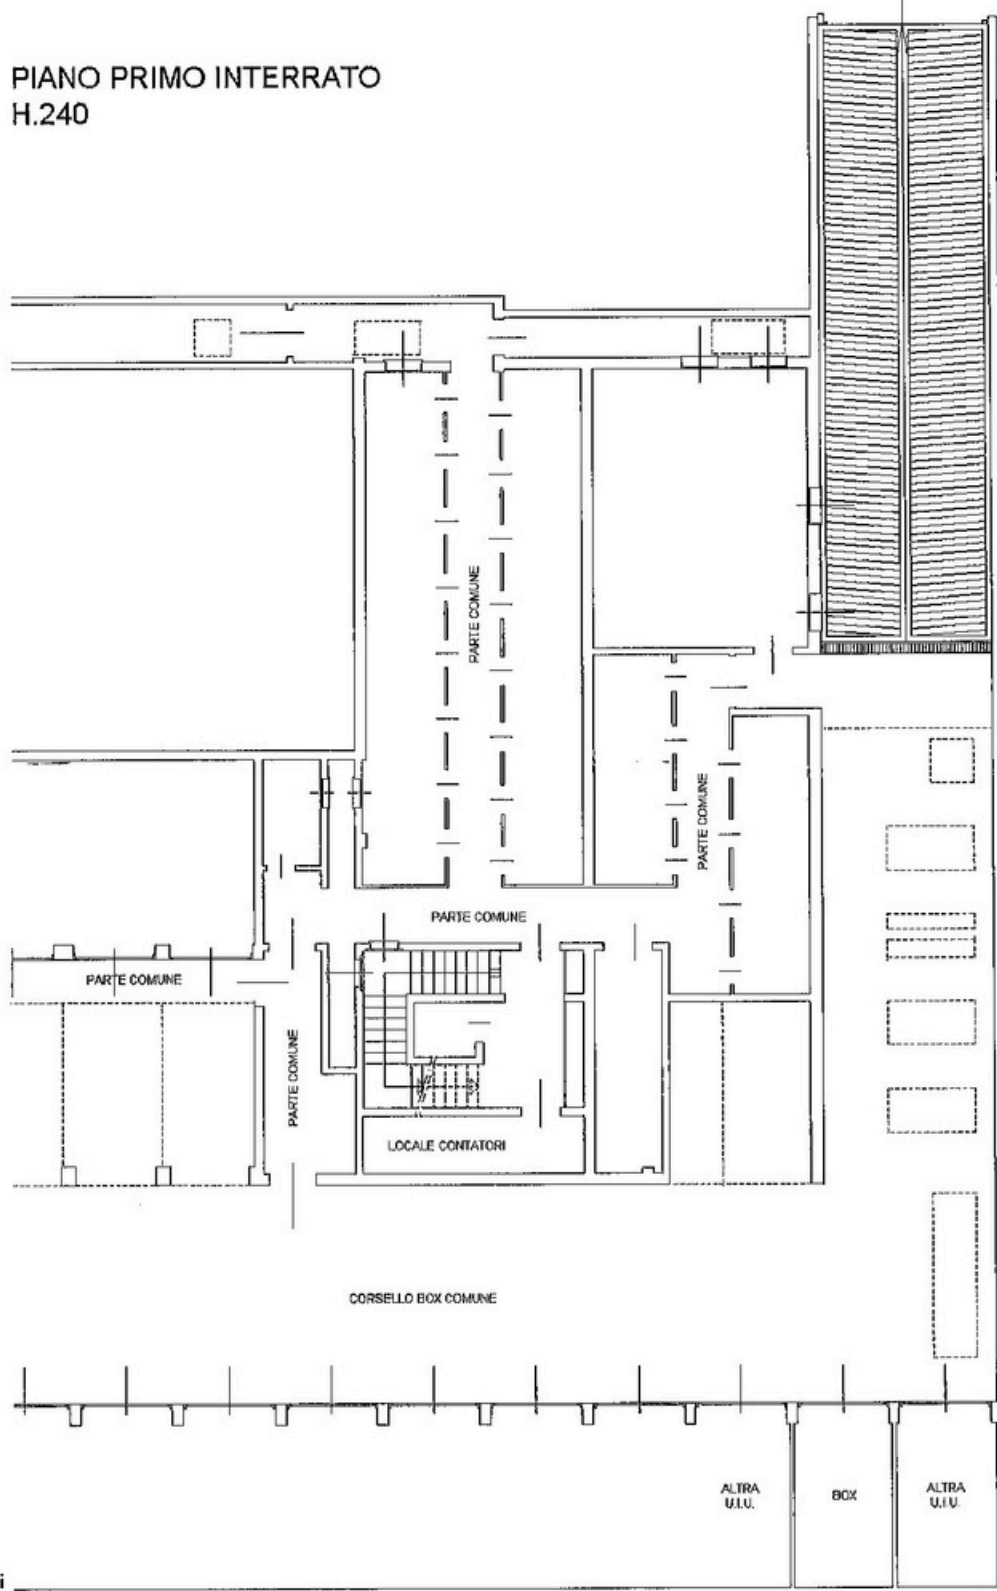

Ultima planimetria in atti

Data: 10/07/2025 - n. T224 - Richiedente:

Totale schede: 1 - Formato di acquisizione: A4(210x297) - Formato stampa richiesto: A4(210x297)