

Agenzia del Territorio
CATASTO FABBRICATI
Ufficio Provinciale di
Milano

Dichiarazione protocollo n. del 31/08/2007

Planimetria di u.i.u. in Comune di Arese

Via Alessandro Volta

Identificativi Catastali:

Sezione:

Foglio:

Particella:

Subalterno:

Compilata da:
 Bettinardi Giuseppe

Iscritto all'albo:
 Architetti


Prov. Milano

N. 5116


Scheda n. 1

Scala 1:200

PIANO QUARTO

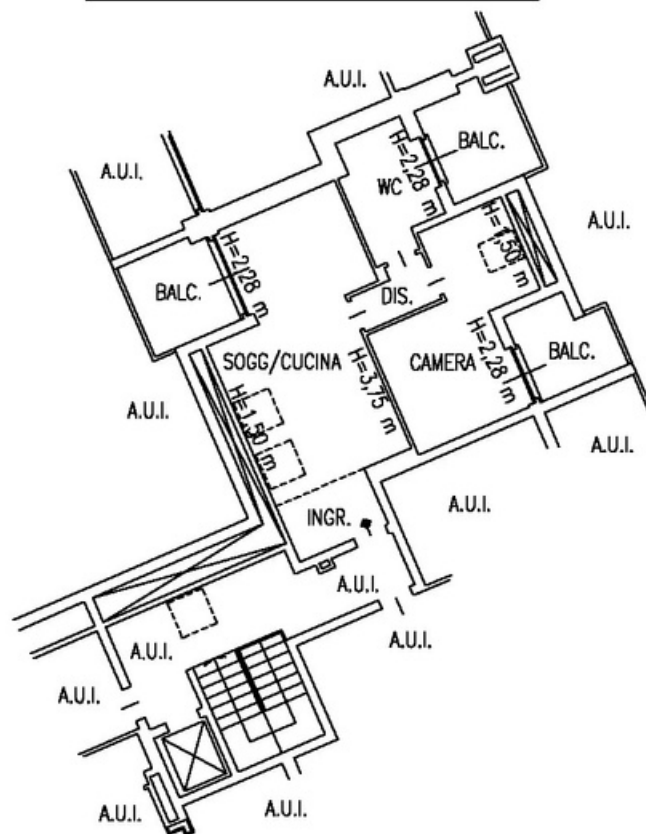

PIANO INTERRATO H=2,20 m

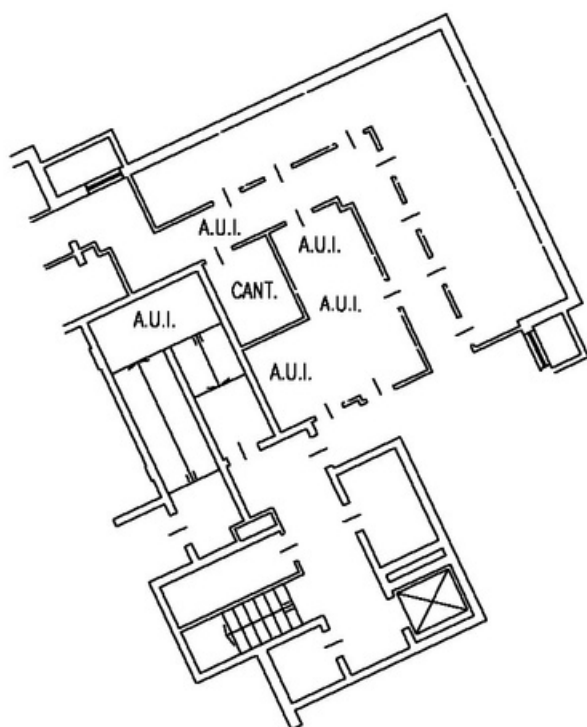

10 metri