



NUOVO CATASTO EDILIZIO URBANO



(R. DECRETO-LEGGE 13 APRILE 1939, N. 682)

Planimetria dell'immobile situato nel Comune di RHO-LOC. PASSIRANA Via Lattuada

Ditta COOPERATIVA EDILIZIA S. GIULIANO PRIMA s.r.l.

Allegata alla dichiarazione presentata all'Ufficio Tecnico Erariale di MILANO

CATASTO TERRENTI - FOGLIO 1 - SCALA 1:2000

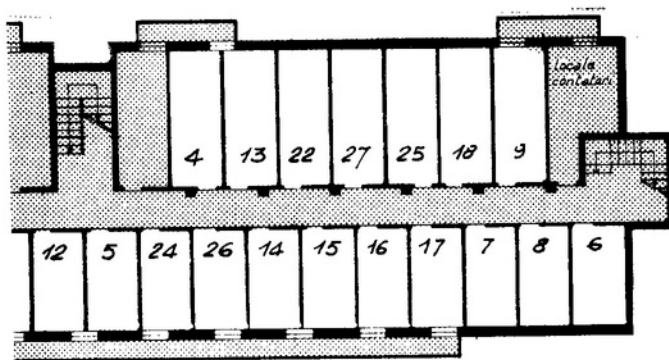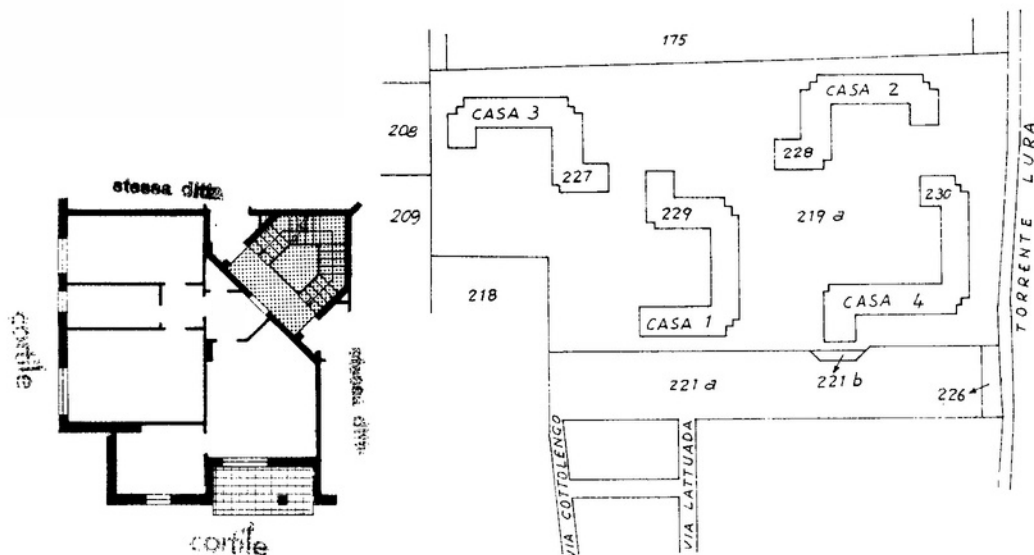

ORIENTAMENTO



SCALA DI 1:200

SPAZIO RISERVATO PER LE ANNOTAZIONI D'UFFICIO

DATA

19 SET 1974

PROT. N°

41311



Compilata dal

Geometra

Gianelli Luigi

Iscritto all'Albo de

Geometri

della Provincia di

Milano

DATA

Firma:

Gianelli Luigi