



Agenzia del Territorio
CATASTO FABBRICATI
Ufficio Provinciale di
Milano

Dichiarazione protocollo n. _____ del _____	
Planimetria di u.i.u. in Comune di Seveso	
Via Silvio Pellico _____ civ. _____	
Identificativi Catastali:	Compilata da: Straface Giovanni
Sezione:	Iscritto all'albo: Geometri
Foglio:	
Particella:	
Subalterno:	Prov. _____ N. 777

Scheda n. 1 Scala 1:200

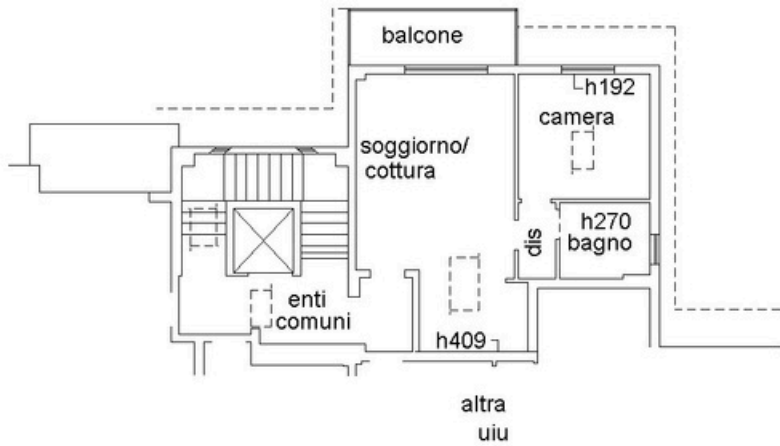

PIANO TERZO
(SOTTOTETTO)

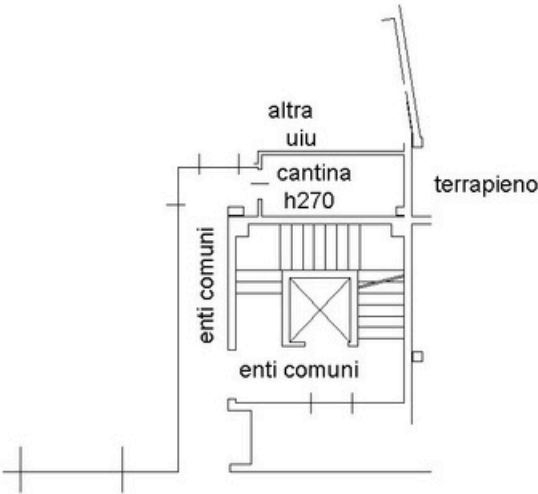

PIANO SECONDO INTERRATO



10 metri