

**Agenzia del Territorio
CATASTO FABBRICATI
Ufficio Provinciale di
Milano**

Dichiarazione protocollo n.

99

Planimetria di u.i.u. in Comune di Cerro Maggiore

Via Luigi Zerbi

civ. 19

Identificativi Catastali:

Compilata da:
Lecca Gianfranco

Sezione:

Iscritto all'albo:
Geometri

Particella:

Brown - Vareesa

Subalterno:


Prov. Varese

THE JOURNAL OF CLIMATE

N. 3093


Scheda n. 1 Scala 1:200

Scala 1:200

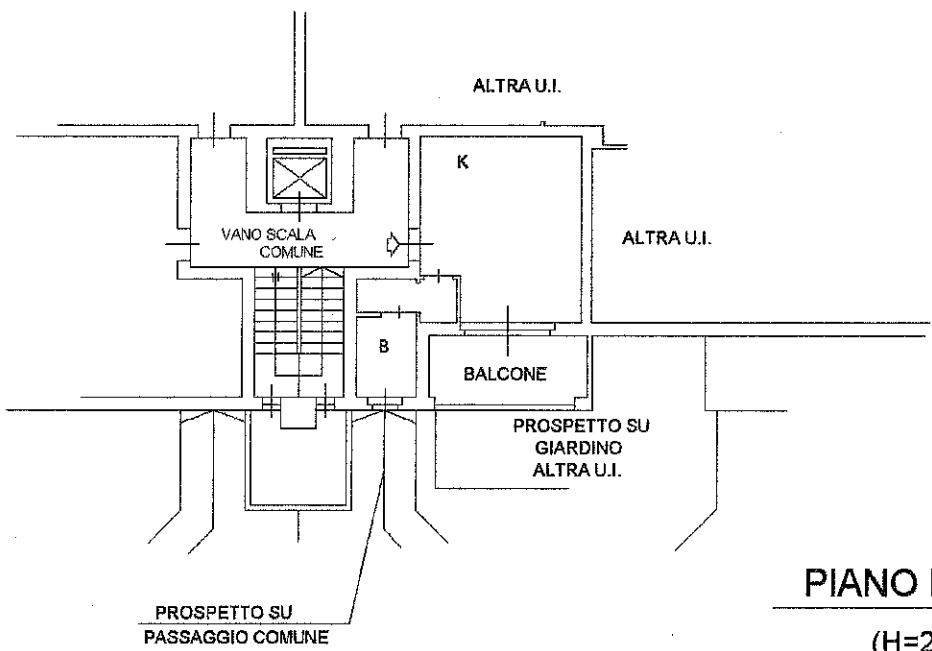

PIANO PRIMO

(H=2.70)

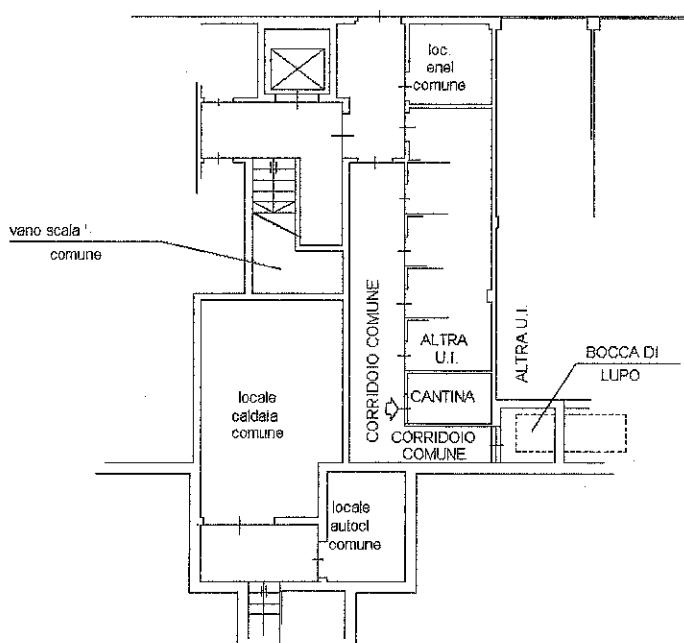

PIANO PRIMO INTERRATO

Ultima planimetria in atti

Data: - p - Richiedente:

Totale schede: 1 - Formato di acquisizione: A4(210x297) - Formato stampa richiesto: A4(210x297)