

**Agenzia del Territorio
CATASTO FABBRICATI
Ufficio Provinciale di
Milano**

Dichiarazione protocollo n. _____ del _____
Planimetria di u.i.u. in Comune di Settimo Milanese
Via Luigi Galvani

civ. 9

Identificativi Catastali:

Sezione:

Foglio:

Particella:

Subalterno:

Compilata da:

Leonetti Luca Pasquale

Iscritto all'albo:

Geometri

Prov. Milano


0048

Scheda n. 1

Scala 1:200

Piano Terra

H=2.80

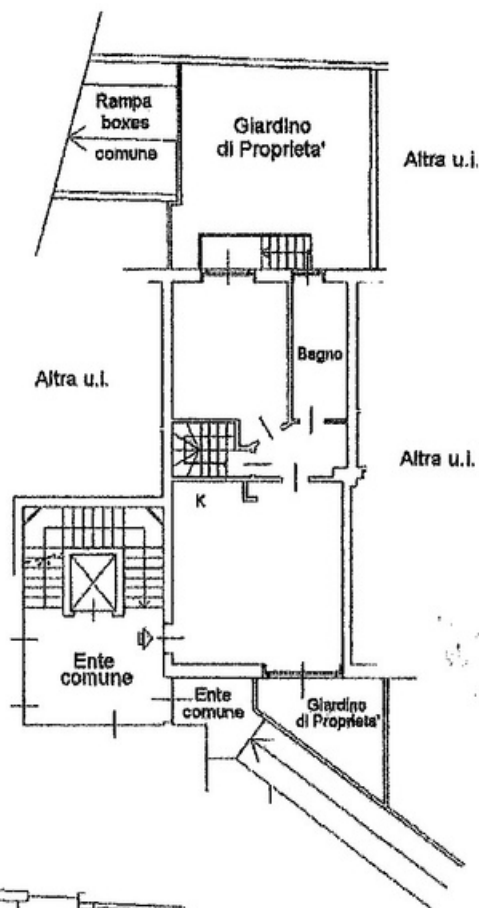

Piano Interrato

H=2.40

