


**Agenzia delle Entrate  
CATASTO FABBRICATI  
Ufficio Provinciale di  
Milano**

Dichiarazione protocollo n. _____ del _____	
Comune di Vanzago	
Via Matteotti	civ. 3
Identificativi Catastali: Sezione: Foglio: Particella: Subalterno:	Compilata da: Ferrarese Sabrina Iscritto all'albo: Architetti  Prov. Milano N. 19505

Planimetria  
Scheda n. 1      Scala 1:200

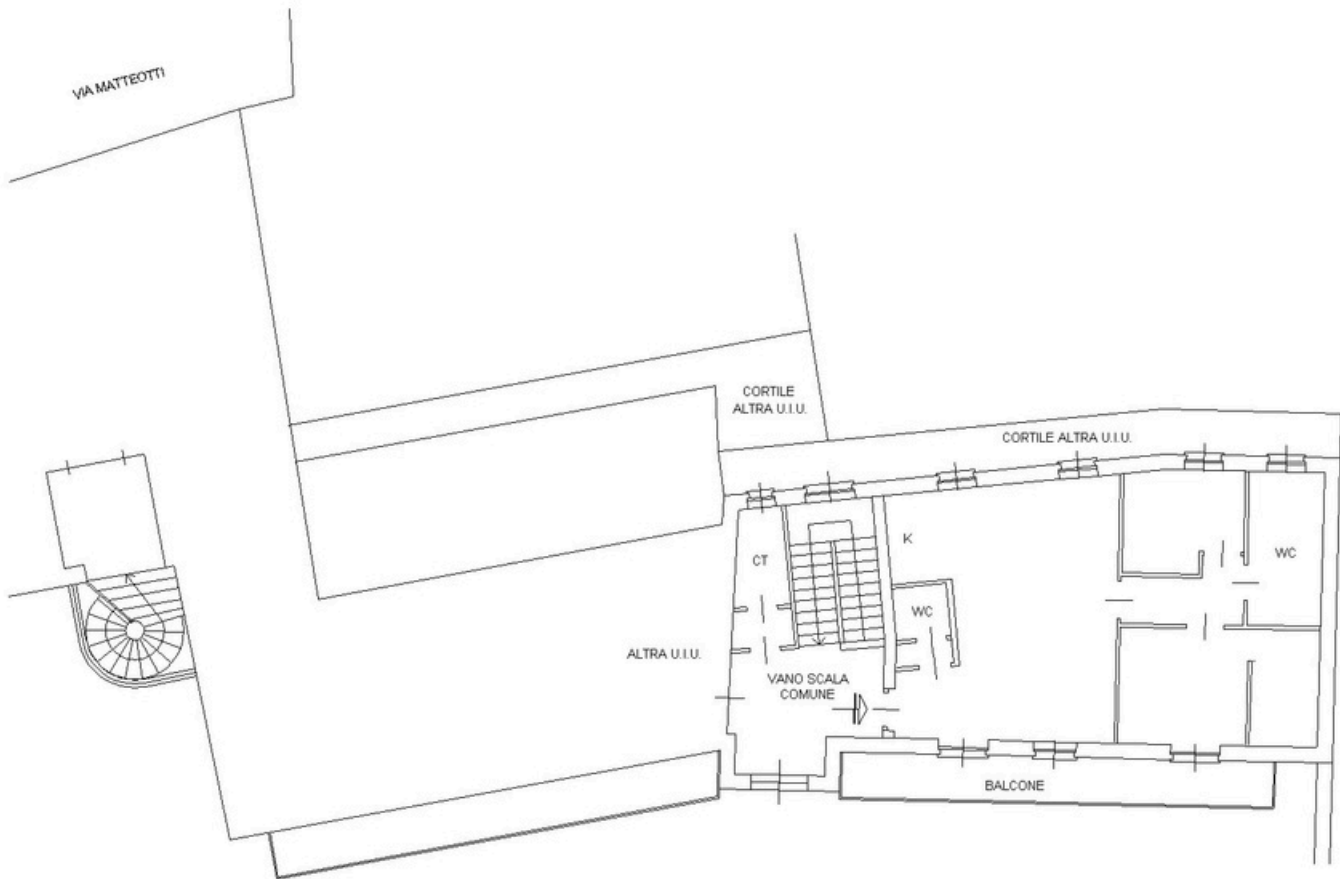

**PIANO PRIMO h=2,70mt**

