

**Agenzia del Territorio
CATASTO FABBRICATI
Ufficio Provinciale di
Milano**

Dichiarazione protocollo n. _____ del _____

Planimetria di u.i.u. in Comune di Arese

Caduti _____

civ. 44

Identificativi Catastali:

Sezione: _____

Foglio: _____

Particella: _____

Subalterno: _____

Compilata da:
Bettinardi Giuseppe


Iscritto all'albo:
Architetti

Prov. Milano

N. 5116

Scheda n. 1

Scala 1:200

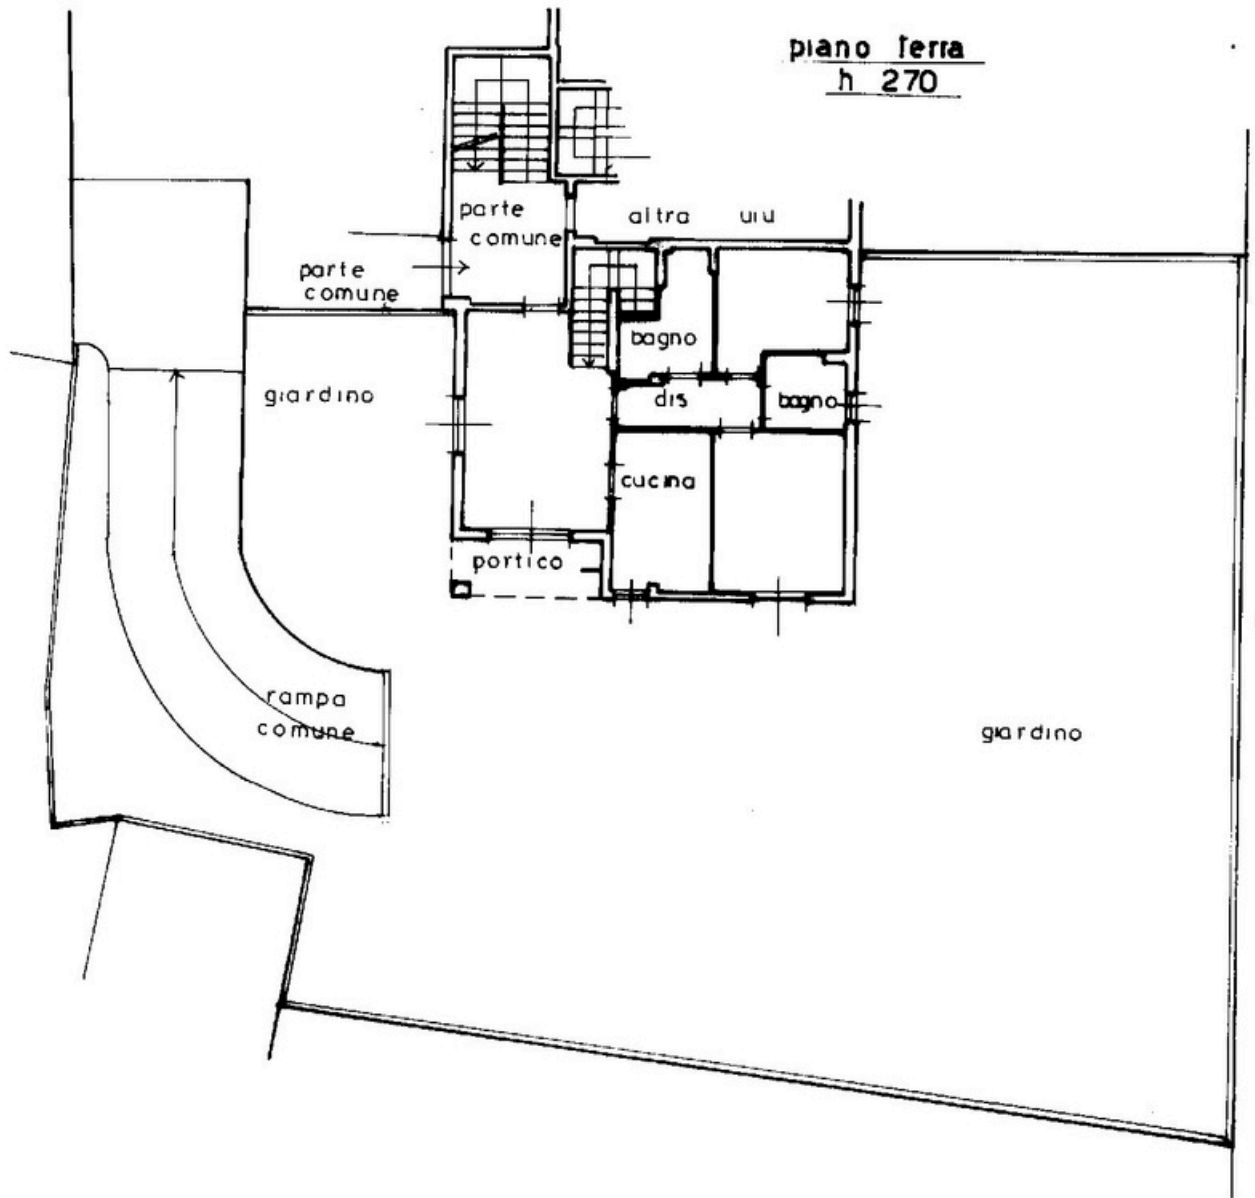

mapp
10 metri

