Agenzia del Territorio
CATASTO FABBRICATI
Ufficio Provinciale di
Milano

Dichiarazione protocollo n. del	
Planimetria di u.i.u. in Comune di Nerviano	
Via Alberto Da Giussano	civ. 8
Identificativi Catastali: Sezione: Foglio: Particella: Subalterno:	Compilata da: Bussoli Renato Iscritto all'albo: Ingegneri Prov. Milano N. 14028

Scheda n. 1 Scala 1:200

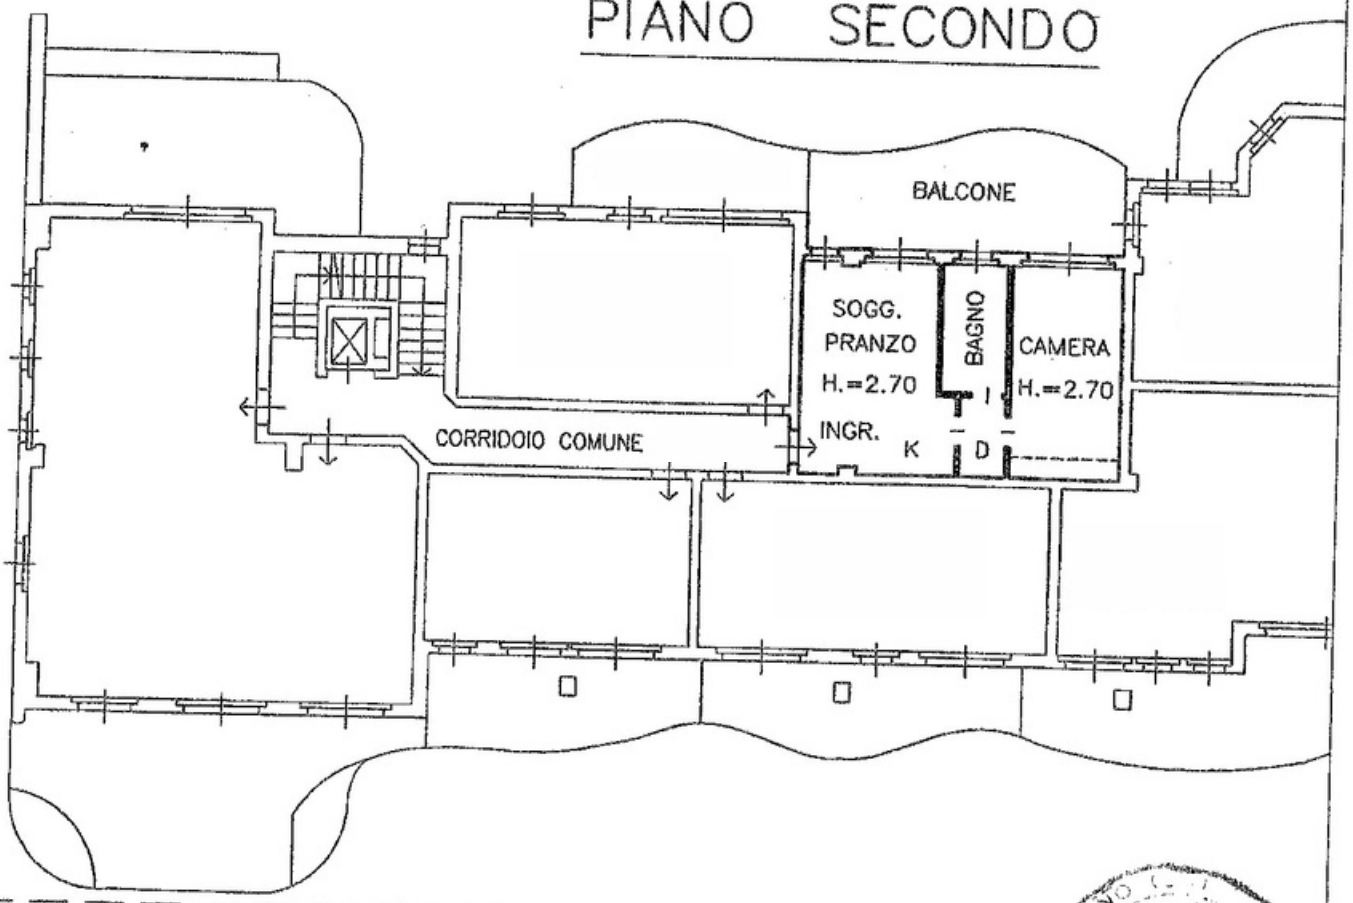

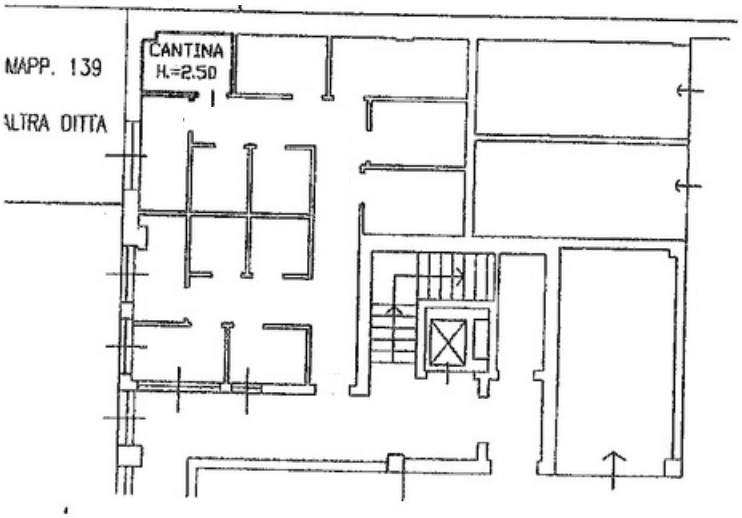

N

ORDINE DEGLI INGEGNERI DELLA PROVINCIA DI MILANO
DOTT. ING. BUSSOLI RENATO
Sez. A Settori: a) civile e ambientale b) industriale
n° A 14028

Agenzia del Territorio
CATASTO FABBRICATI
Ufficio Provinciale di
Milano

Dichiarazione protocollo n. del	
Planimetria di u.i.u. in Comune di Nerviano	
Via Alberto Da Giussano	civ. 6
Identificativi Catastali: Sezione: Foglio: Particella: Subalterno:	Compilata da: Bussoli Renato Iscritto all'albo: Ingegneri Prov. Milano N. 14028

Scheda n. 1 Scala 1:200

PIANO TERRA

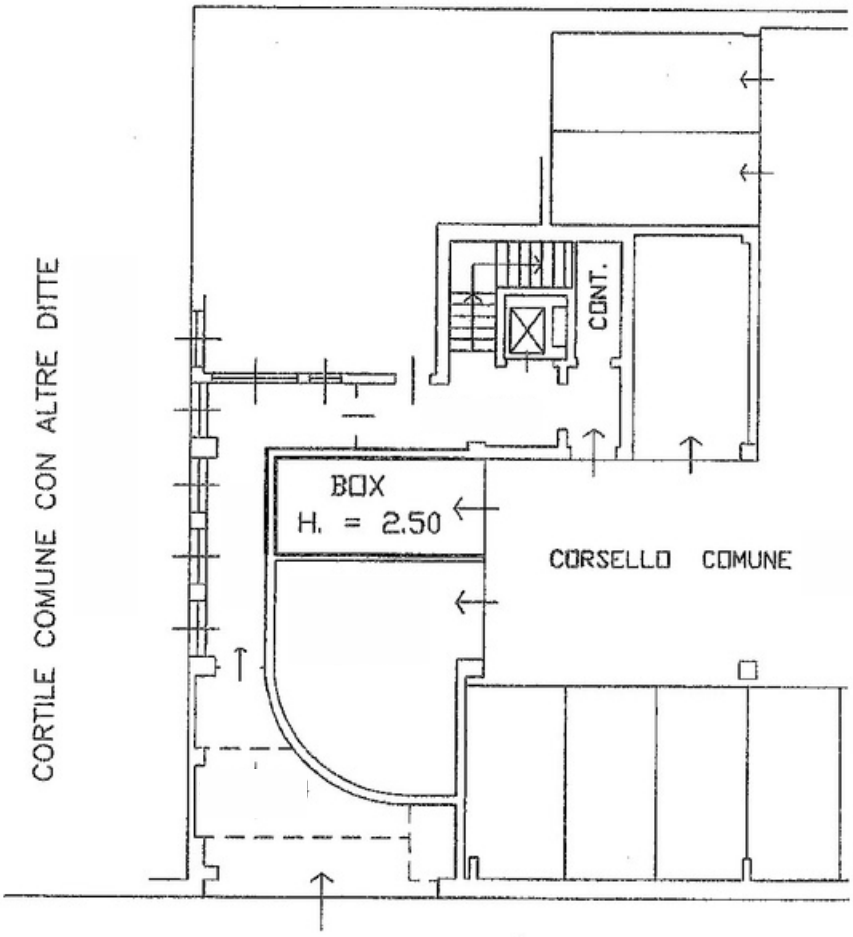

N

ORDINE DEGLI INGEGNERI DELLA PROVINCIA DI MILANO
DOTT. ING. BUSSOLI RENATO
Sez. Settori:
a) civile ambientale
b) industriale
n° A 14028