Data: - n. - Richiedente:

Agenzia delle Entrate
CATASTO FABBRICATI
Ufficio Provinciale di
Milano

Dichiarazione protocollo n. del

Comune di Rho

Via Castellazzo civ. 61-63

Identificativi Catastali:
Sezione:
Foglio:
Particella:
Subalterno:

Compilata da:
Ferrari Dario

Iscritto all'albo:
Architetti

Prov. Milano N. 3096

Planimetria

Scheda n. 1 Scala 1:200

PIANO SECONDO

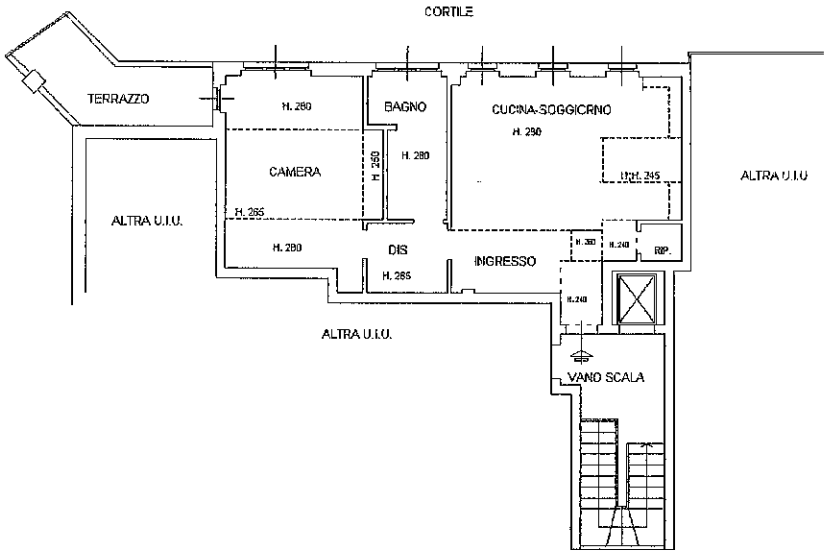

N

Catasto dei Fabbricati - Situazione al
VIA CASTELLAZZO n. 61-63 Piano 2

- Comune di RHO(H264) - < Foglio Particella - Subalterno >

Ultima planimetria in atti

Data: - n. - Richiedente:

Totale schede: 1 - Formato di acquisizione: A4(210x297) - Formato stampa richiesto: A4(210x297)

Data: - n. - Richiedente:

Agenzia delle Entrate
CATASTO FABBRICATI
Ufficio Provinciale di
Milano

Dichiarazione protocollo n del

Comune di Rho

Via Castellazzo civ. 61-63

Identificativi Catastali:	Compilata da: Ferrari Dario
Sezione:	Iscritto all'albo: Architetti
Foglio:	
Particella:	Prov. Milano N. 3096
Subalterno:	

Planimetria	
Scheda n. 1	Scala 1: 200

PIANO PRIMO SOTTOSTRADA

H= 300 mt

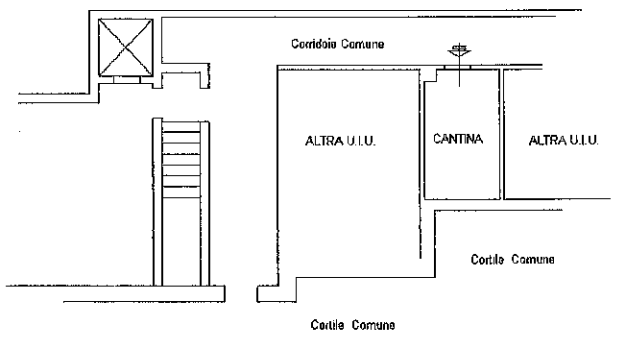

N

Catasto dei Fabbricati - Situazione al
VIA CASTELLAZZO n. 61-63 Piano S1

- Comune di RHO(H264) - < Foglio Particella Subalterno
Mappali 61 >

Ultima planimetria in atti

Data: n. - Richiedente:

Totale schede: 1 - Formato di acquisizione: A4(210x297) - Formato stampa richiesto: A4(210x297)