
Data: . . Richiedente

Agenzia delle Entrate
CATASTO FABBRICATI
Ufficio Provinciale di
Como


Dichiarazione protocollo n.	del
Comune di Turate	
Via San Gerolamo	civ. 14

Identificativi Catastali:	Compilata da:
Sezione:	Usuelli Davide
Foglio:	Iscritto all'albo: Geometri
Particella:	
Subalterno:	Prov. Lecco N. 658


Planimetria	
Scheda n. 1	Scala 1: 200

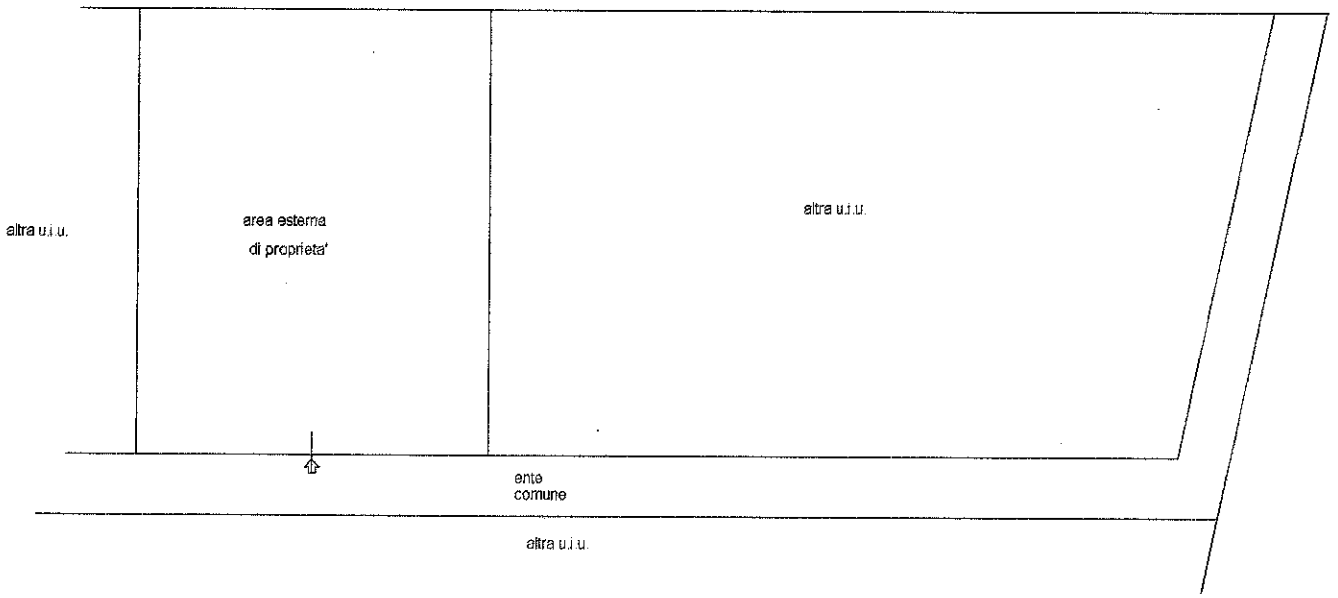

piano terra

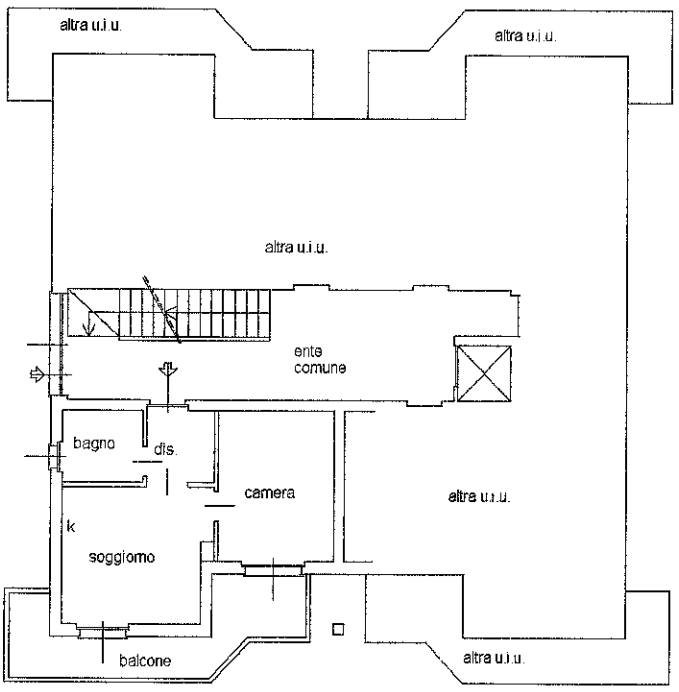

piano terra h. 2.70 m.

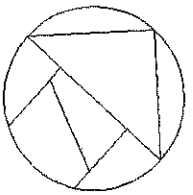

Catasto dei Fabbricati - Situazione al
VIA SAN GEROLAMO n. 14 Piano T

- Comune di TURATE(L470) - < Foglio - Particella / - Subalterno

Ultima planimetria in atti

Data: - n. - Richiedente:


Totale schede: 1 - Formato di acquisizione: A4(210x297) - Formato stampa richiesto: A4(210x297)

Agenzia delle Entrate
CATASTO FABBRICATI
Ufficio Provinciale di Como

Dichiarazione protocollo n.	del
Comune di Turate	
Via San Gerolamo	civ. 14

Identificativi Catastali:	Compilata da: Usuelli Davide
Sezione:	Iscritto all'albo: Geometri
Foglio:	
Particella:	Prov. Lecco N. 658
Subalterno:	

Planimetria	
Scheda n. 1	Scala 1: 200

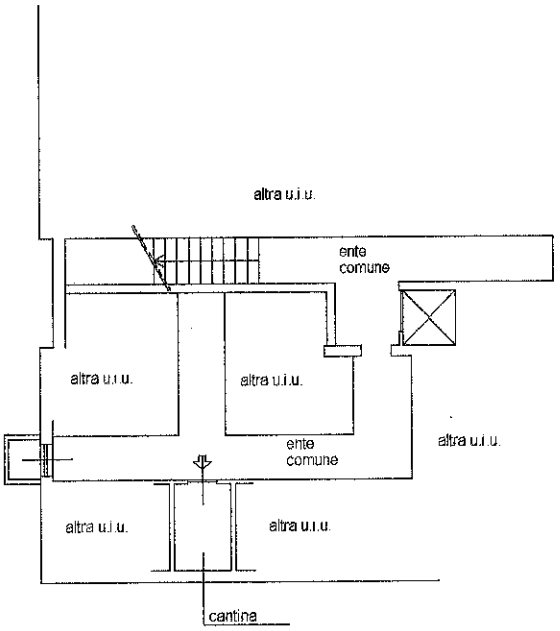

piano primo sottostrada h. 2.40 m.

Catasto dei Fabbricati - Situazione al 10 marzo 01 - Comune di TURATE(L470) - < Foglio - Particella - Subalterno >

Ultima planimetria in atti

Data: - n. - Richiedente:

Totale schede: 1 - Formato di acquisizione: A4(210x297) - Formato stampa richiesto: A4(210x297)